

COMUNE DI MISANO ADRIATICO

ELABORATO GRAFICO ALLEGATO ALLA RICHIESTA DI
ACCORDO OPERATIVO PER REALIZZAZIONE PARCHEGGIO IN
TERRENO SITO IN MISANO ADRIATICO
ALLA VIA ROMAGNA

SU AREA DISTINTA CATASTALMENTE AL FOGLIO 3
MAPP. 2100

PROGETTISTA E D.L.

Francesco Barogi Architetto

via Repubblica, 71
47843 Misano Adriatico, RN

Tel/Fax 0541-1832315
Cell. 339-1065717


COMMITTENTE

Ceccoli Marco

Scala	1:200	PROGETTO ELABORATO INTEGRATIVO	Elaborato n. 4.1
Data	Maggio 2025		



LEGENDA	
	PUNTI DI SCATTO
	DEMOLIZIONE IN PROGETTO
	COSTRUZIONE IN PROGETTO
	Area di proprietà privata pari a mq. 24,38 occupata dal pubblico
	Area di proprietà privata pari a mq. 5,44 da realizzare a marciapiede con lastre in porfido (come esistente marciapiede pubblico) e cedere al comune

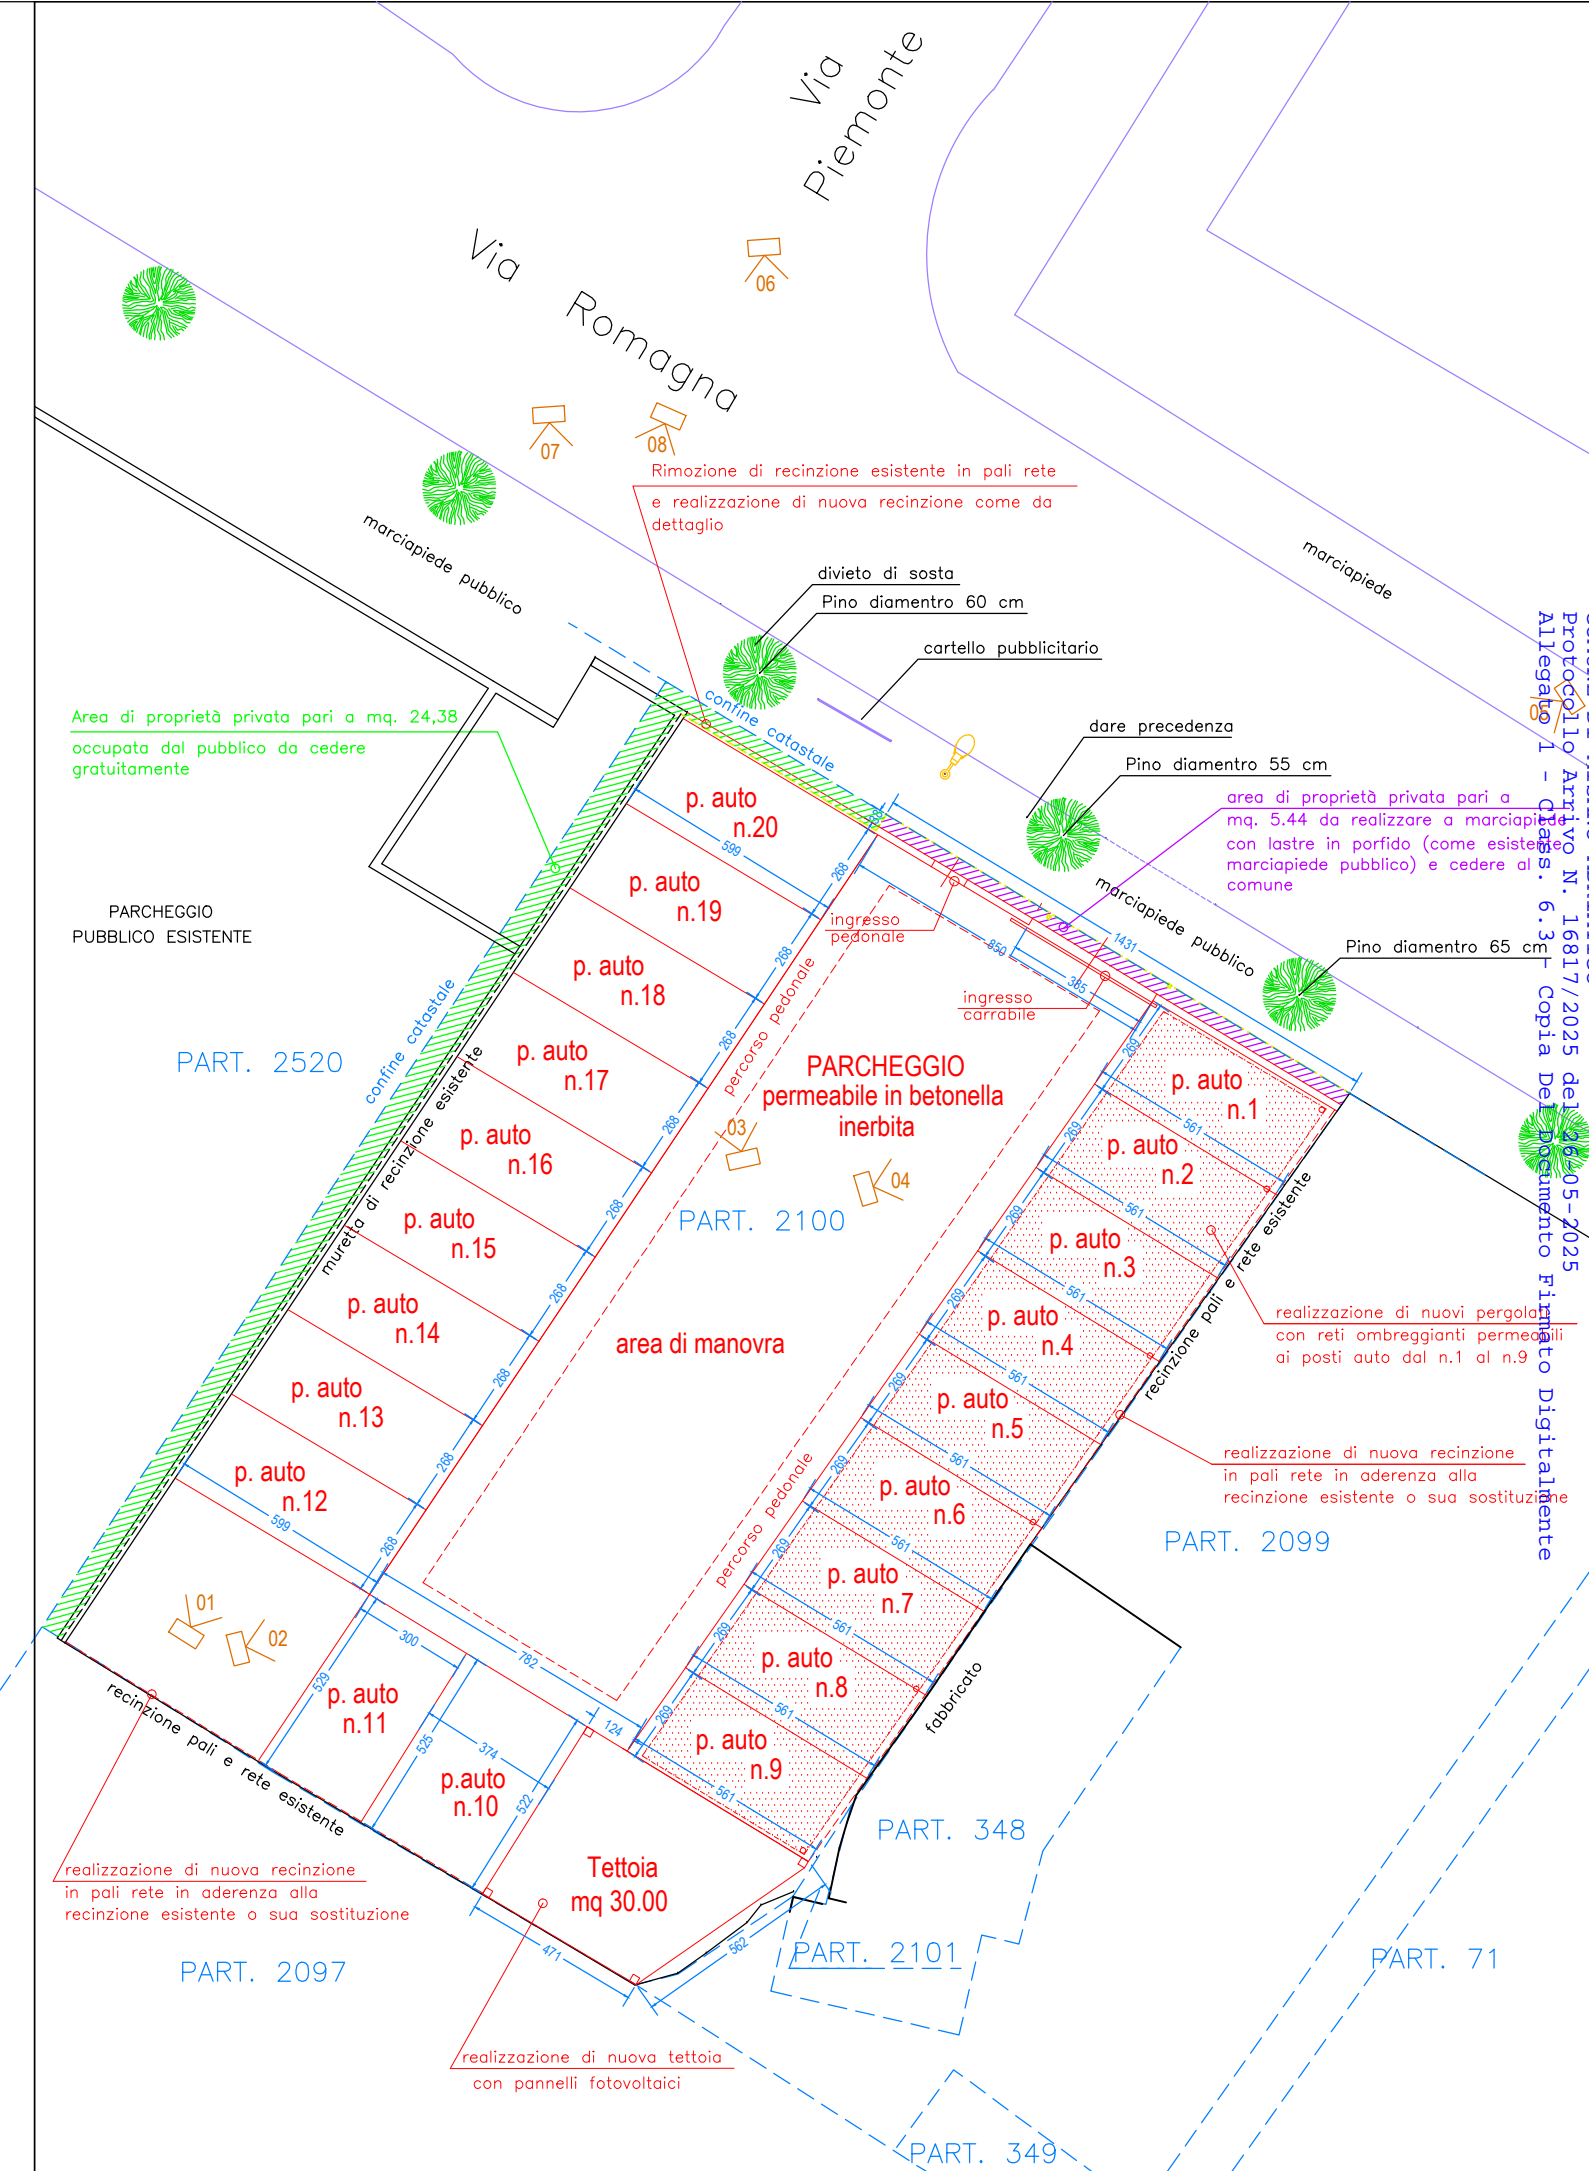

COMUNE DI MISANO ADRIATICO
Protocollo Arrivo N. 16817/2025 del 05-05-2025
Allegato 1 - Class. 6.33 Copia Deliberata Digitalmente