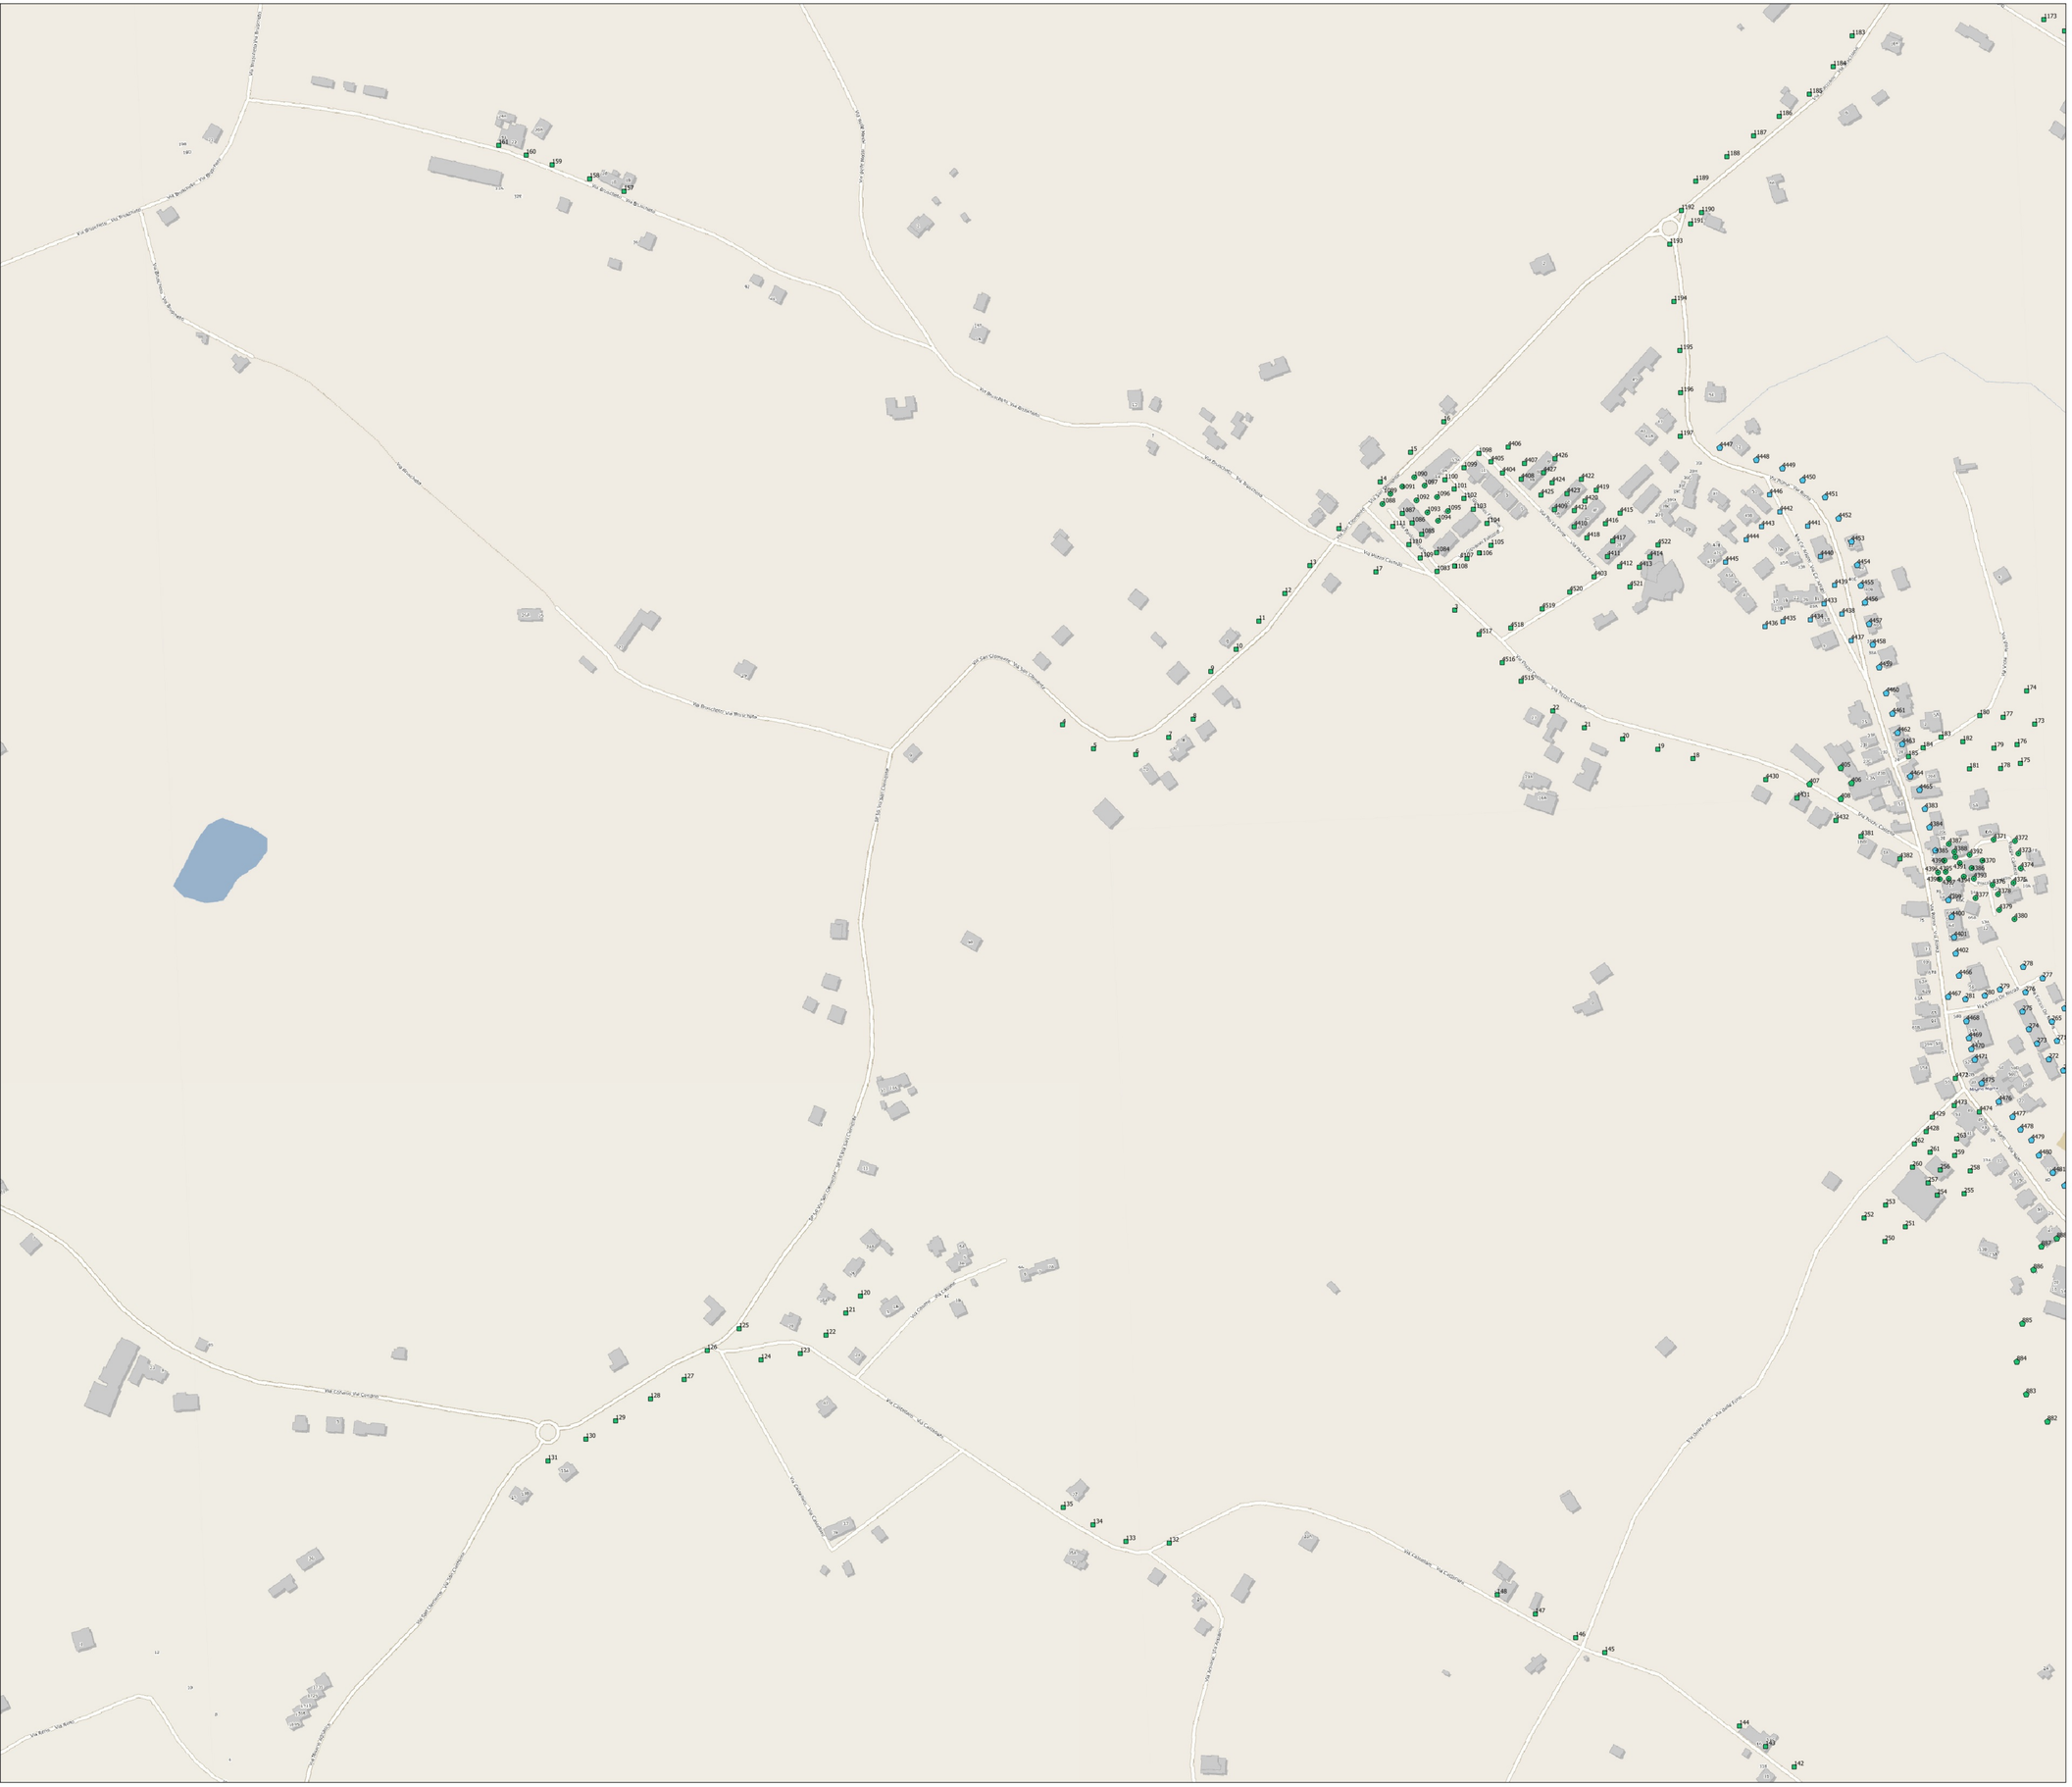

Legenda

Punti luce - Stato di progetto

- Armatura stradale non oggetto di intervento
- Arredo urbano non oggetto di intervento
- Incasso non oggetto di intervento
- Kit refitting LED per armatura stradale
- Kit refitting LED per arredo urbano
- Armatura stradale riqualificata con modulo LED
- Arredo urbano riqualificato con modulo LED
- Lampara riqualificata con modulo LED
- Larterna artisitica riqualificata con modulo LED
- Proiettore riqualificato con modulo LED
- Armatura stradale riqualificata con modulo LED

PROGETTO DI FATTIBILITA'

HERA LUCE S.r.l.

Socio Unico Hera S.p.A.
C.F./ P. IVA 02074881200
Reg. Imp. FC 299017/2004
Capitale Sociale int. Vers. € 1.000.000,00

GRUPPO HERA Hera Luce

UFFICIO INGEGNERIA E SVILUPPO

TIMBRO E FIRMA

DESCRIZIONE	Project financing per i lavori di riqualificazione ed adeguamento normativo e per la gestione impianti di pubblica illuminazione del Comune di MISANO ADRIATICO (RN)
COMMITTENTE	COMUNE DI MISANO ADRIATICO (RN)
PROGETTISTA	A. Battistini
SCALA: 1:2.000	FILE: Stato di progetto.pdf
Tavola	1.5

ELABORATO

PLANIMETRIA DEGLI INTERVENTI

REV	DATA	DESCRIZIONE MODIFICHE	REDATTO	APPROVATO
01	19/04/17	1ª Emissione	Paolucci	Battistini