


Legenda

Punti luce - Stato di progetto

- Armatura stradale non oggetto di intervento
- Arredo urbano non oggetto di intervento
- Incasso non oggetto di intervento
- Kit retrofit LED per armatura stradale
- Kit retrofit LED per arredo urbano
- Armatura stradale riqualificata con modulo LED
- Arredo urbano riqualificato con modulo LED
- Lampara riqualificata con modulo LED
- Lanterna artistica riqualificata con modulo LED
- Proiettore riqualificato con modulo LED
- Armatura stradale riqualificata con modulo LED

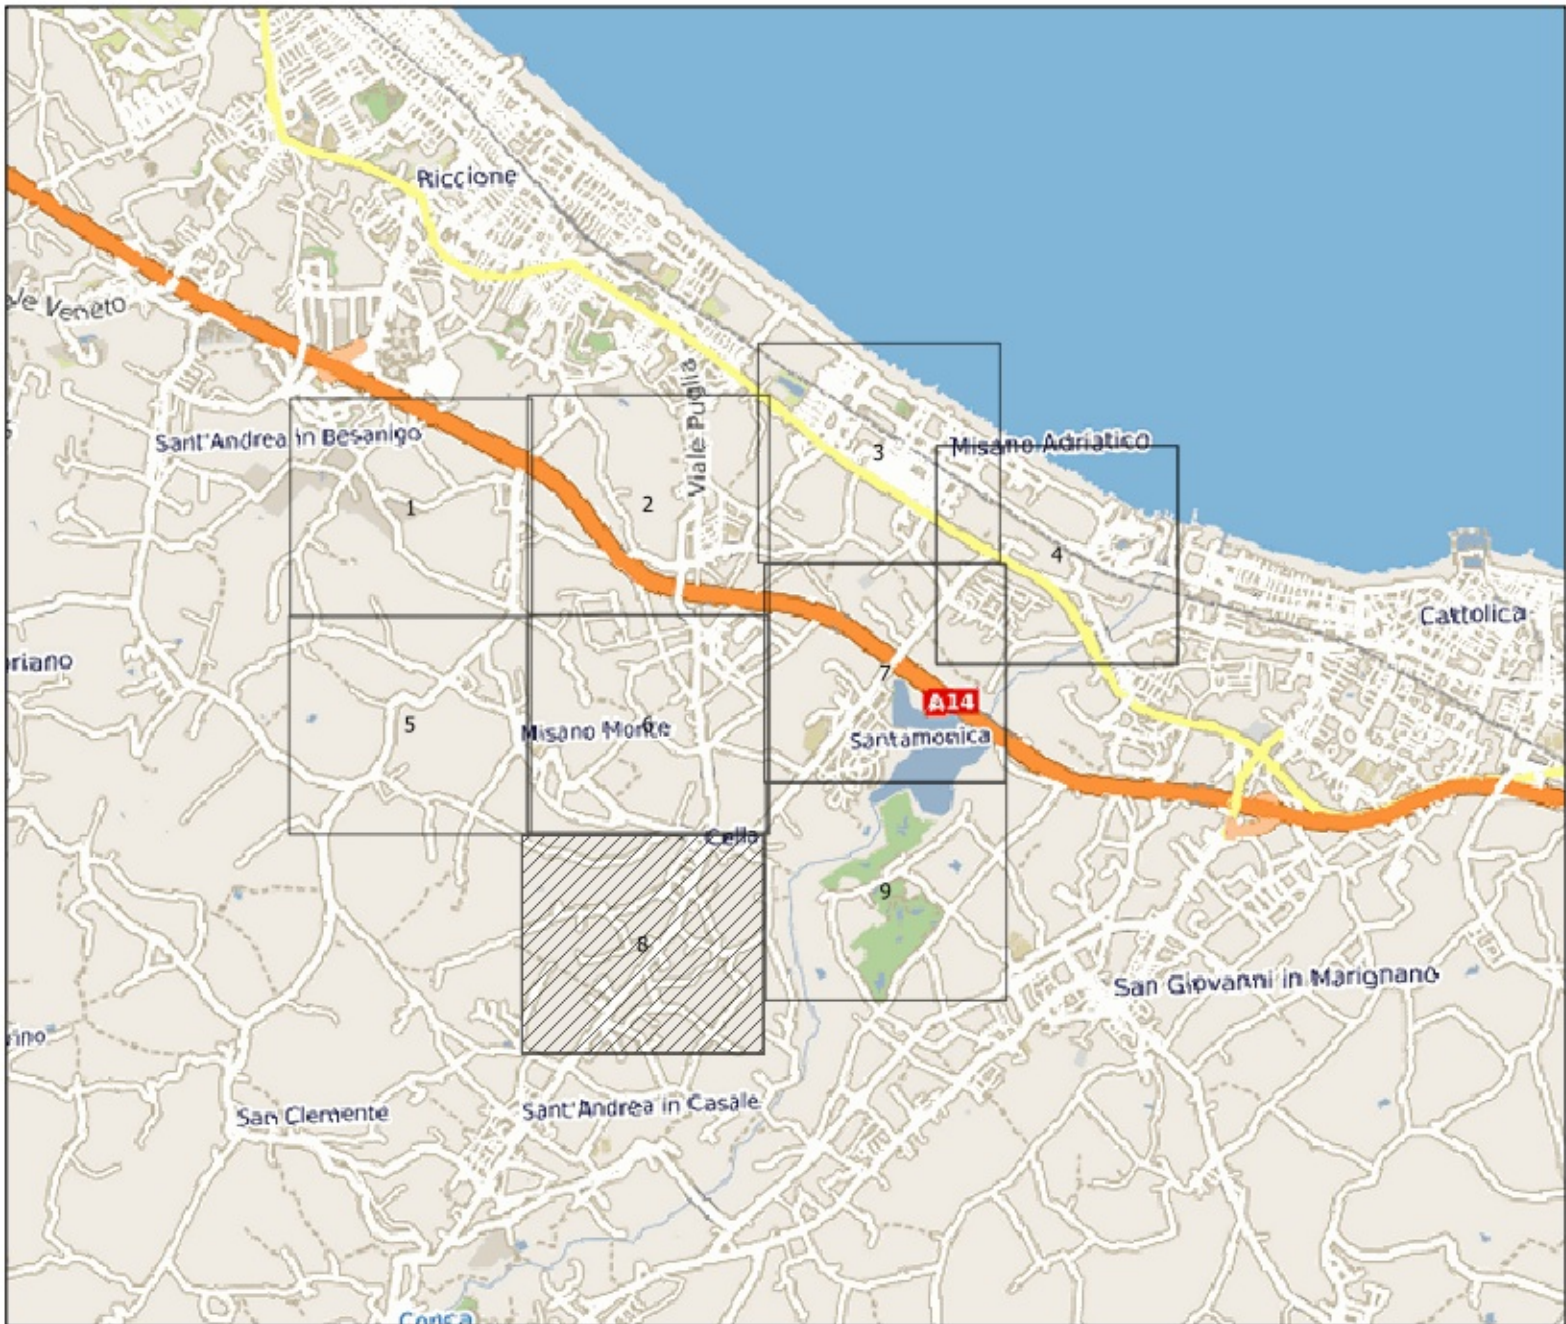

PROGETTO DI FATTIBILITA'

HERA LUCE S.r.l.

Socio Unico Hera S.p.A.
C.F./P. IVA 02074851200
Reg. Imp. RC 2096107204
Capitale Sociale I.R. Vers. € 1.000.000,00

GRUPPO
HERA
Hera Luce

UFFICIO INGEGNERIA E SVILUPPO

TIMBRO E FIRMA

DESCRIZIONE

Project financing per i lavori di riqualificazione ed adeguamento normativo e per la gestione impianti di pubblica illuminazione del Comune di MISANO ADRIATICO (RN)

COMMITTENTE

COMUNE DI MISANO ADRIATICO (RN)

PROGETTISTA

A. Battistini

Tavola

1.8

SCALA: 1:2.000

FILE: Stato di progetto.pdf

ELABORATO

PLANIMETRIA DEGLI INTERVENTI

REV	DATA	DESCRIZIONE MODIFICHE	REDATTO	APPROVATO
01	19/04/17	1 ^a Emissione	Paolucci	Battistini