


Legenda

Punti luce - Stato di fatto

- Armature stradali - modulo LED
- Armatura stradale - lampada a ioduri metallici
- Armatura stradale - lampada al sodio
- Arredo urbano - lampada a ioduri metallici
- Arredo urbano - lampada al sodio
- Incasso - lampada fluorescente
- ▲ Lampara - lampada al sodio
- ◆ Lanterna artistica - lampada al sodio
- ▶ Proiettore a rifrazione - lampada a ioduri metallici
- ▶ Proiettore - lampada a vapori di sodio
- Apparecchio a sfera - lampada al mercurio
- Apparecchio a sfera - lampada al sodio
- Sottoportico - lampada a ioduri metallici

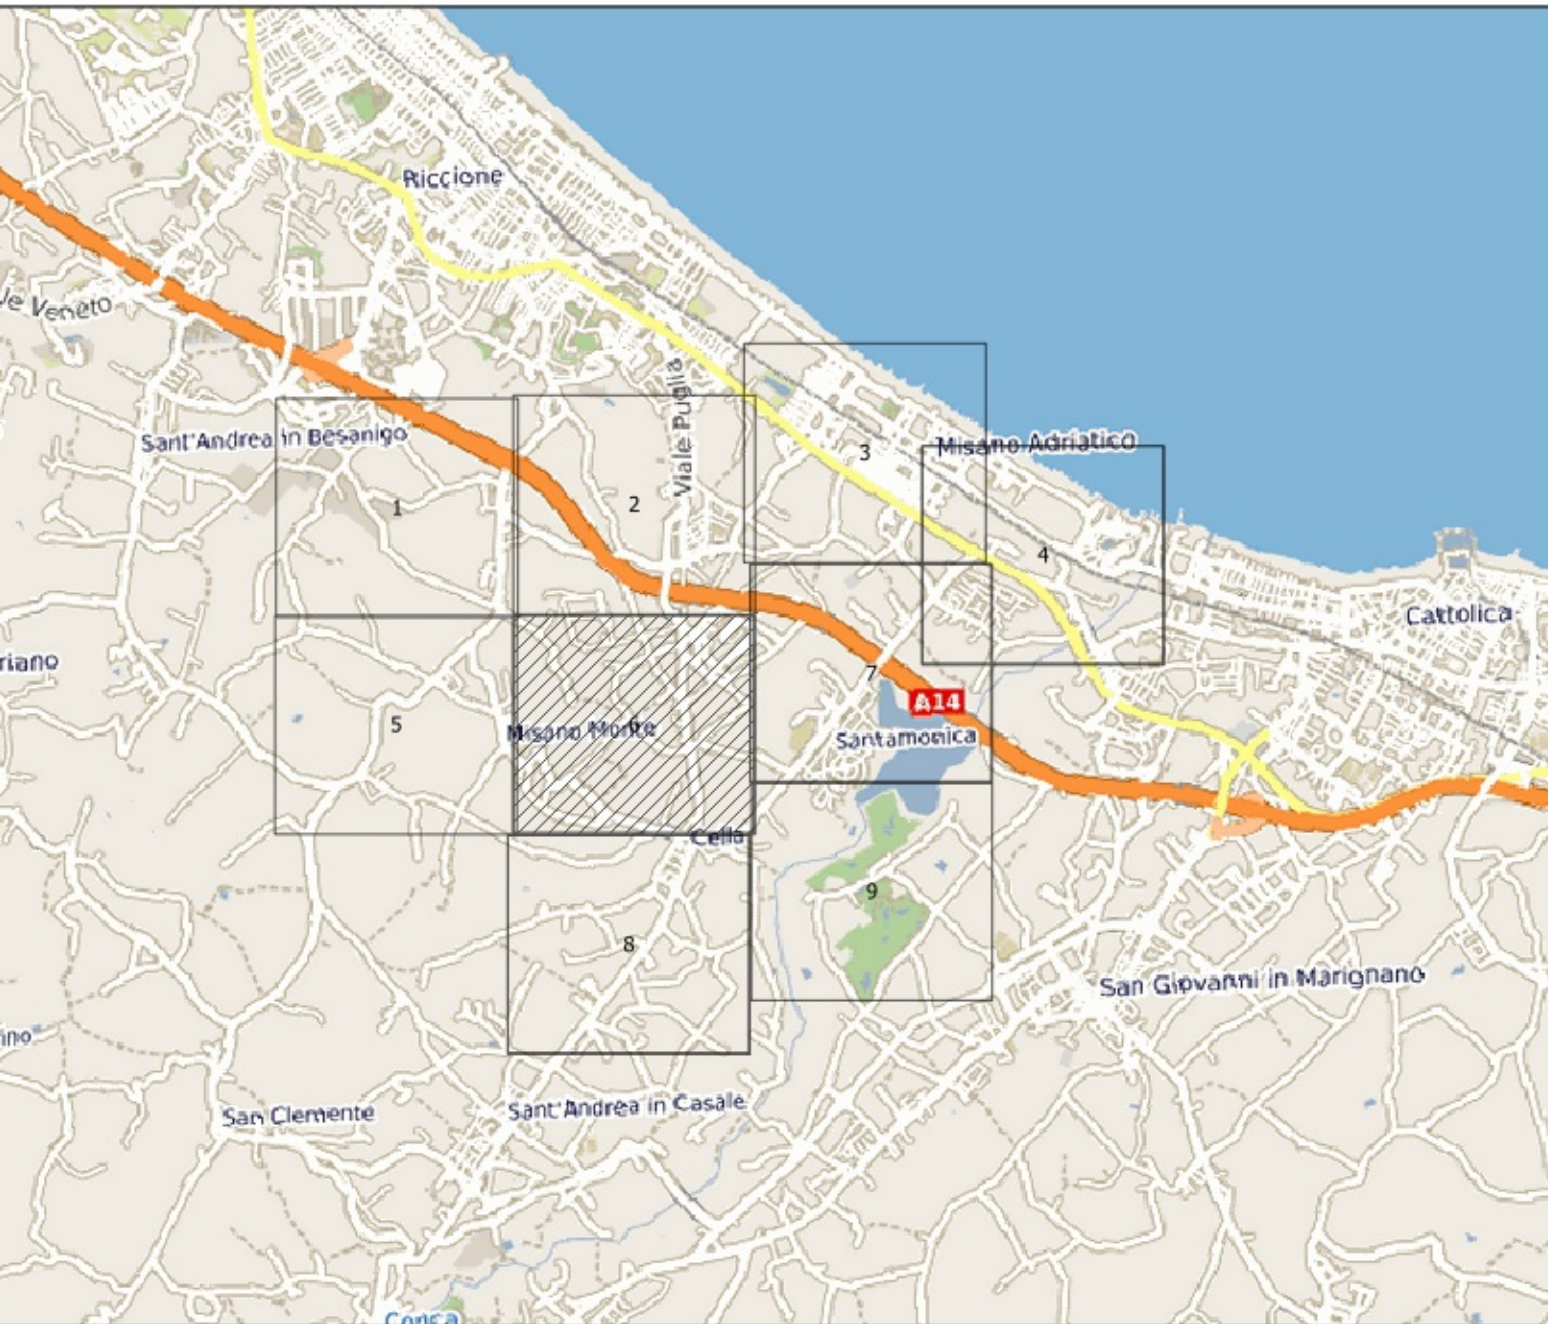

PROGETTO DI FATTIBILITA'

HERA LUCE S.r.l.

Socio Unico Hera S.p.A.

C.F./P. IVA 02274861200

Reg. Imp. FIC 2696172234

Capitale Sociale int. Vers. € 1.000.000,00

GRUPPO

HERA

Hera Luce

UFFICIO INGEGNERIA E SVILUPPO

TIMBRO E FIRMA

DESCRIZIONE

Project financing per i lavori di riqualificazione ed adeguamento normativo e per la gestione impianti di pubblica illuminazione del Comune di MISANO ADRIATICO (RN)

COMMITTENTE

COMUNE DI MISANO ADRIATICO (RN)

PROGETTISTA

A. Battistini

Tavola

0.6

SCALA: 1:2.000

FILE: Stato di fatto.pdf

ELABORATO

PLANIMETRIA STATO DI FATTO

REV	DATA	DESCRIZIONE MODIFICHE	REDATTO	APPROVATO
01	19/04/17	1ª Emissione	Paolucci	Battistini