


Legenda

Punti luce - stato di fatto

- Armatura stradale - modulo LED
- Armatura stradale - lampada a ioduri metallici
- Armatura stradale - lampada al sodio
- Arredo urbano - lampada a ioduri metallici
- Arredo urbano - lampada al sodio
- Incasso - lampada fluorescente
- ▲ Lampara - lampada al sodio
- ▲ Lanterna artistica - lampada al sodio
- ▶ Proiettore a rifrazione - lampada a ioduri metallici
- ▶ Proiettori - lampada a vapori di sodio
- Apparecchio a sfera - lampada al mercurio
- Apparecchio a sfera - lampada al sodio
- Sottoportico - lampada a ioduri metallici

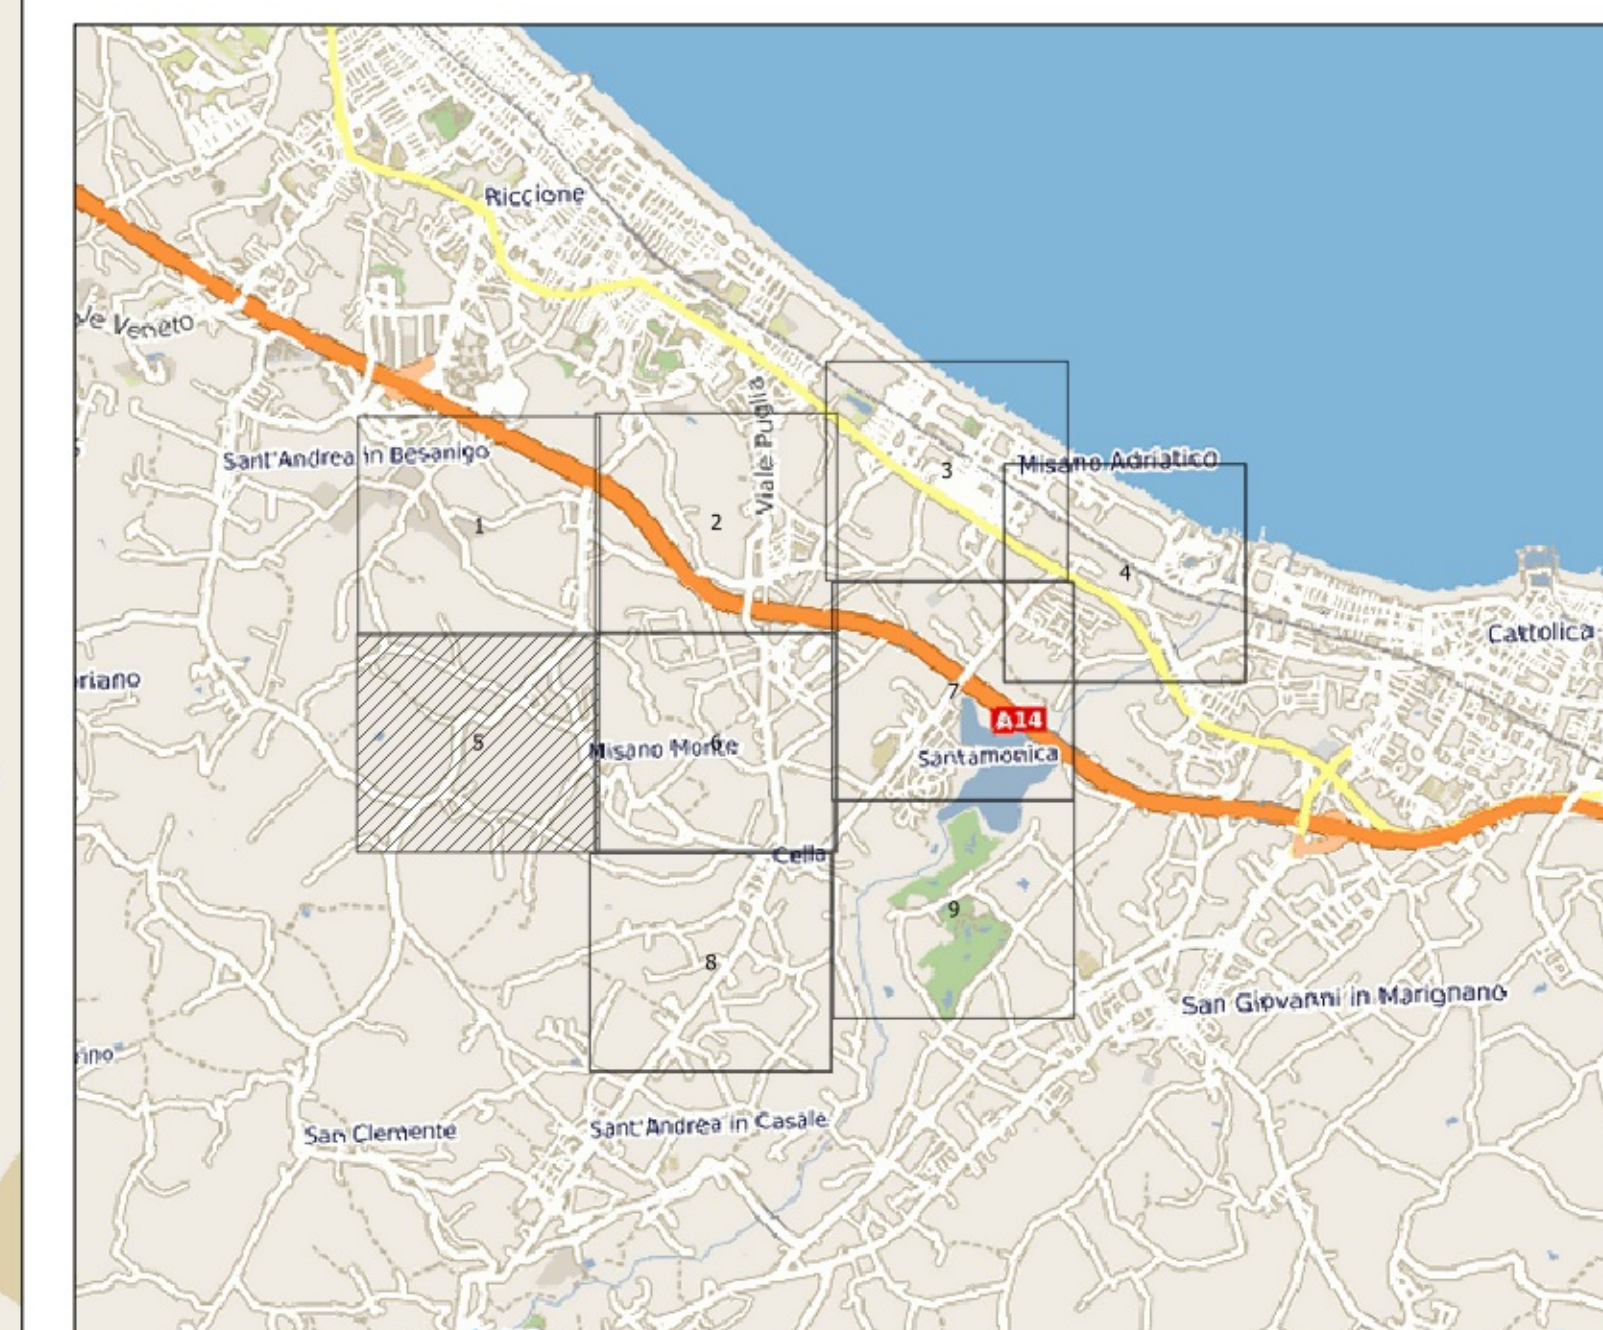

HERA LUCE S.r.l.

Socio Unico Hera S.p.A.
C.F./P. IVA 02074861200
Reg. Imp. FC 299017/2004
Capitale Sociale int. Vers. € 1.000.000,00



UFFICIO INGEGNERIA E SVILUPPO

TIMBRO E FIRMA

DESCRIZIONE

Project financing per i lavori di riqualificazione ed adeguamento normativo e per la gestione impianti di pubblica illuminazione del Comune di MISANO ADRIATICO (RN)

100% 90% 80% 70% 60% 50% 40% 30% 20% 10% 0%

COMUNE DI MISANO ADRIATICO (RN)

PROGETTISTA

A. Battistini

SCALA: 1:2.000

FILE: Stato di fatto.pdf

0.5

PROGETTO DI FATTIBILITA'

PLANIMETRIA STATO DI FATTO

REV	DATA	DESCRIZIONE MODIFICHE	REDATTO	APPROVATO
01	19/04/17	1 ^a Emissione	Paolucci	Battisini