


Legenda

Punti luce - Stato di progetto

- Armatura stradale non oggetto di intervento
- Arredo urbano non oggetto di intervento
- Incasso non oggetto di intervento
- Kit refitting LED per armatura stradale
- Kit refitting LED per arredo urbano
- Armatura stradale riqualificata con modulo LED
- Arredo urbano riqualificato con modulo LED
- ▲ Lampara riqualificata con modulo LED
- ▲ Lanterna artistica riqualificata con modulo LED
- ▲ Proiettore riqualificato con modulo LED
- Armatura stradale riqualificata con modulo LED

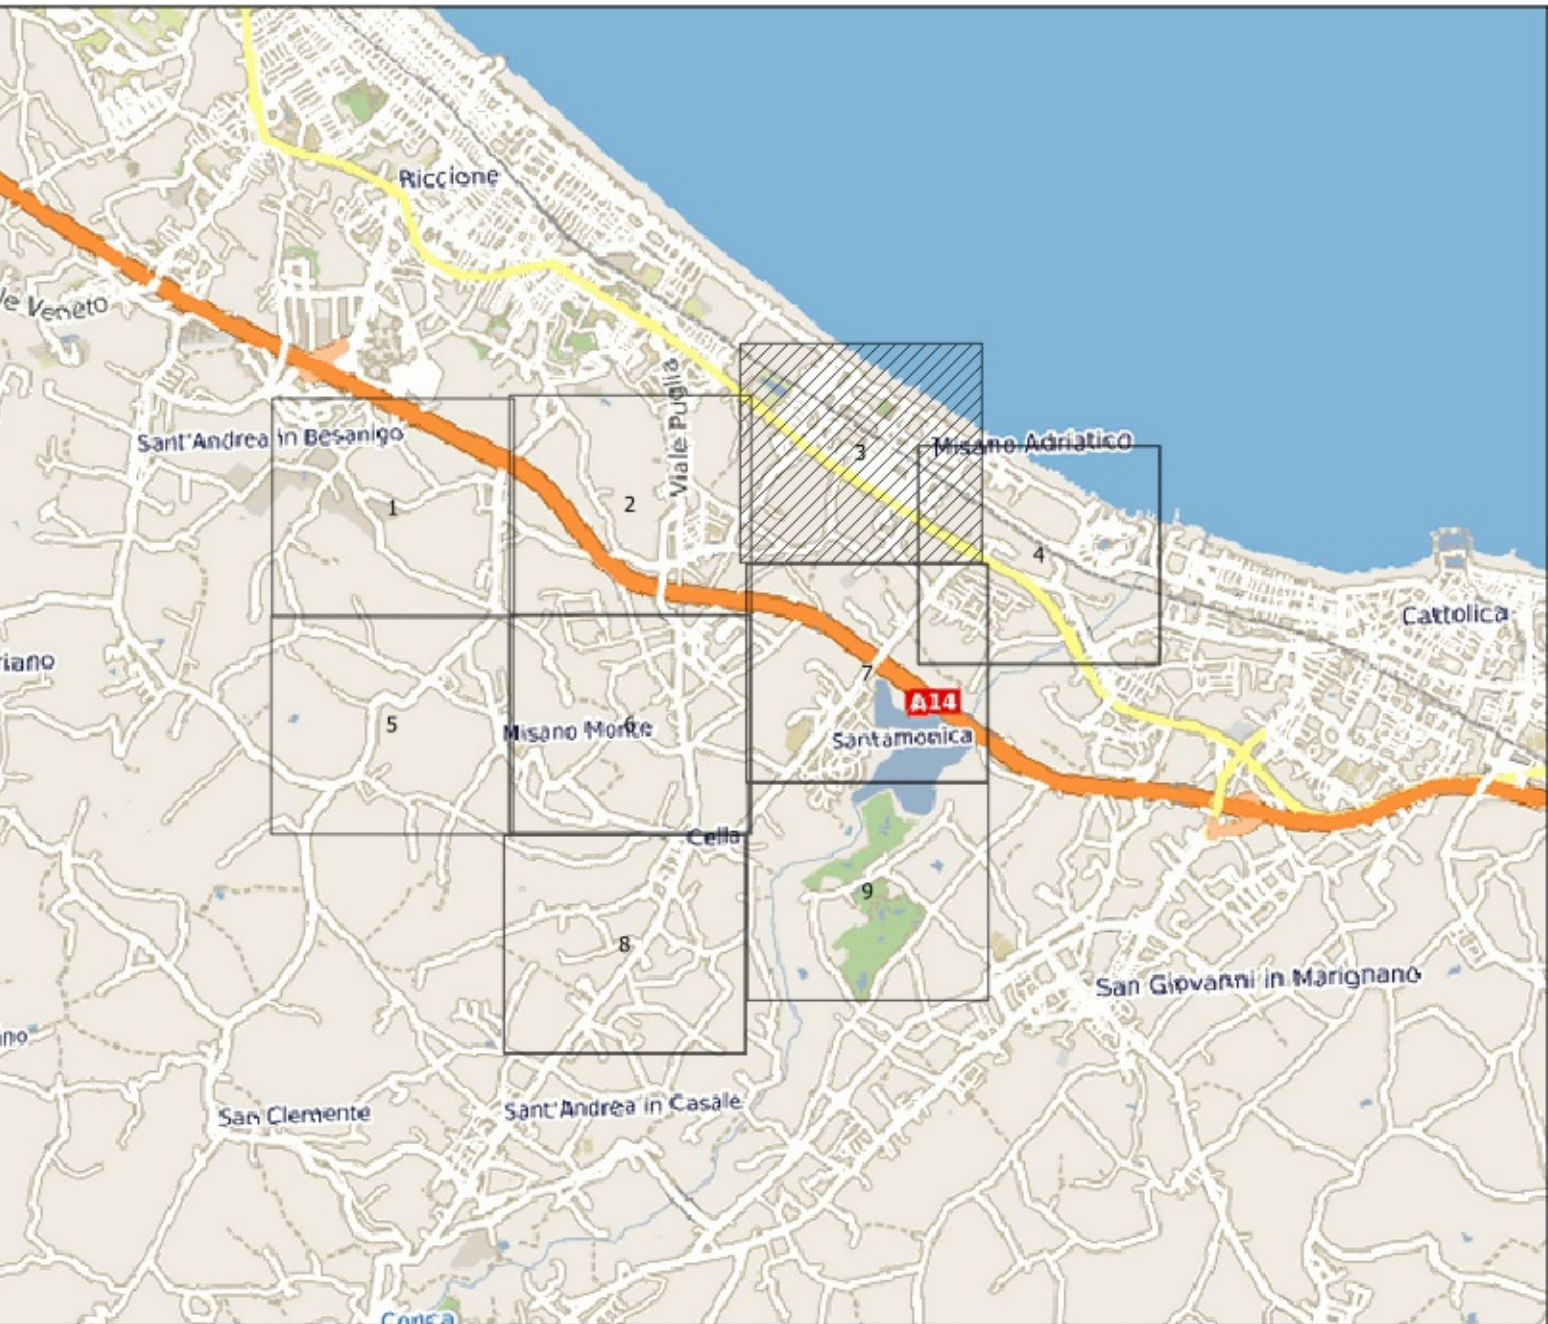

HERA LUCE S.r.l.
Sede Unica Hera S.p.A.
C.F./P. IVA 02074851200
Reg. Imp. RG 29861570304
Capitale Sociale € 1.000.000,00



UFFICIO INGEGNERIA E SVILUPPO

TIMBRO E FIRMA

DESCRIZIONE
Project financing per i lavori di riqualificazione ed adeguamento normativo e per la gestione impianti di pubblica illuminazione del Comune di MISANO ADRIATICO (RN)

COMMITTENTE
COMUNE DI MISANO ADRIATICO (RN)

PROGETTISTA
A. Battistini

SCALE: 1:2.000
FILE: Stato di progetto.pdf

1.3

PLANIMETRIA DEGLI INTERVENTI

REV	DATA	DESCRIZIONE MODIFICHE	REDATTO	APPROVATO
01	19/04/17	1ª Emissione	Paolucci	Battistini