


Legenda

Punti luce - Stato di fatto

- Armature stradali - modulo LED
- Armatura stradale - lampada a ioduri metallici
- Armatura stradale - lampada al sodio
- Arredo urbano - lampada a ioduri metallici
- Arredo urbano - lampada al sodio
- Incasso - lampada fluorescente
- ▲ Lampara - lampada al sodio
- ◆ Lanterna artistica - lampada al sodio
- ▶ Proiettore a rifrazione - lampada a ioduri metallici
- ▶ Proiettore - lampada a vapori di sodio
- Apparecchio a sfera - lampada al mercurio
- Apparecchio a sfera - lampada al sodio
- Sottoportico - lampada a ioduri metallici

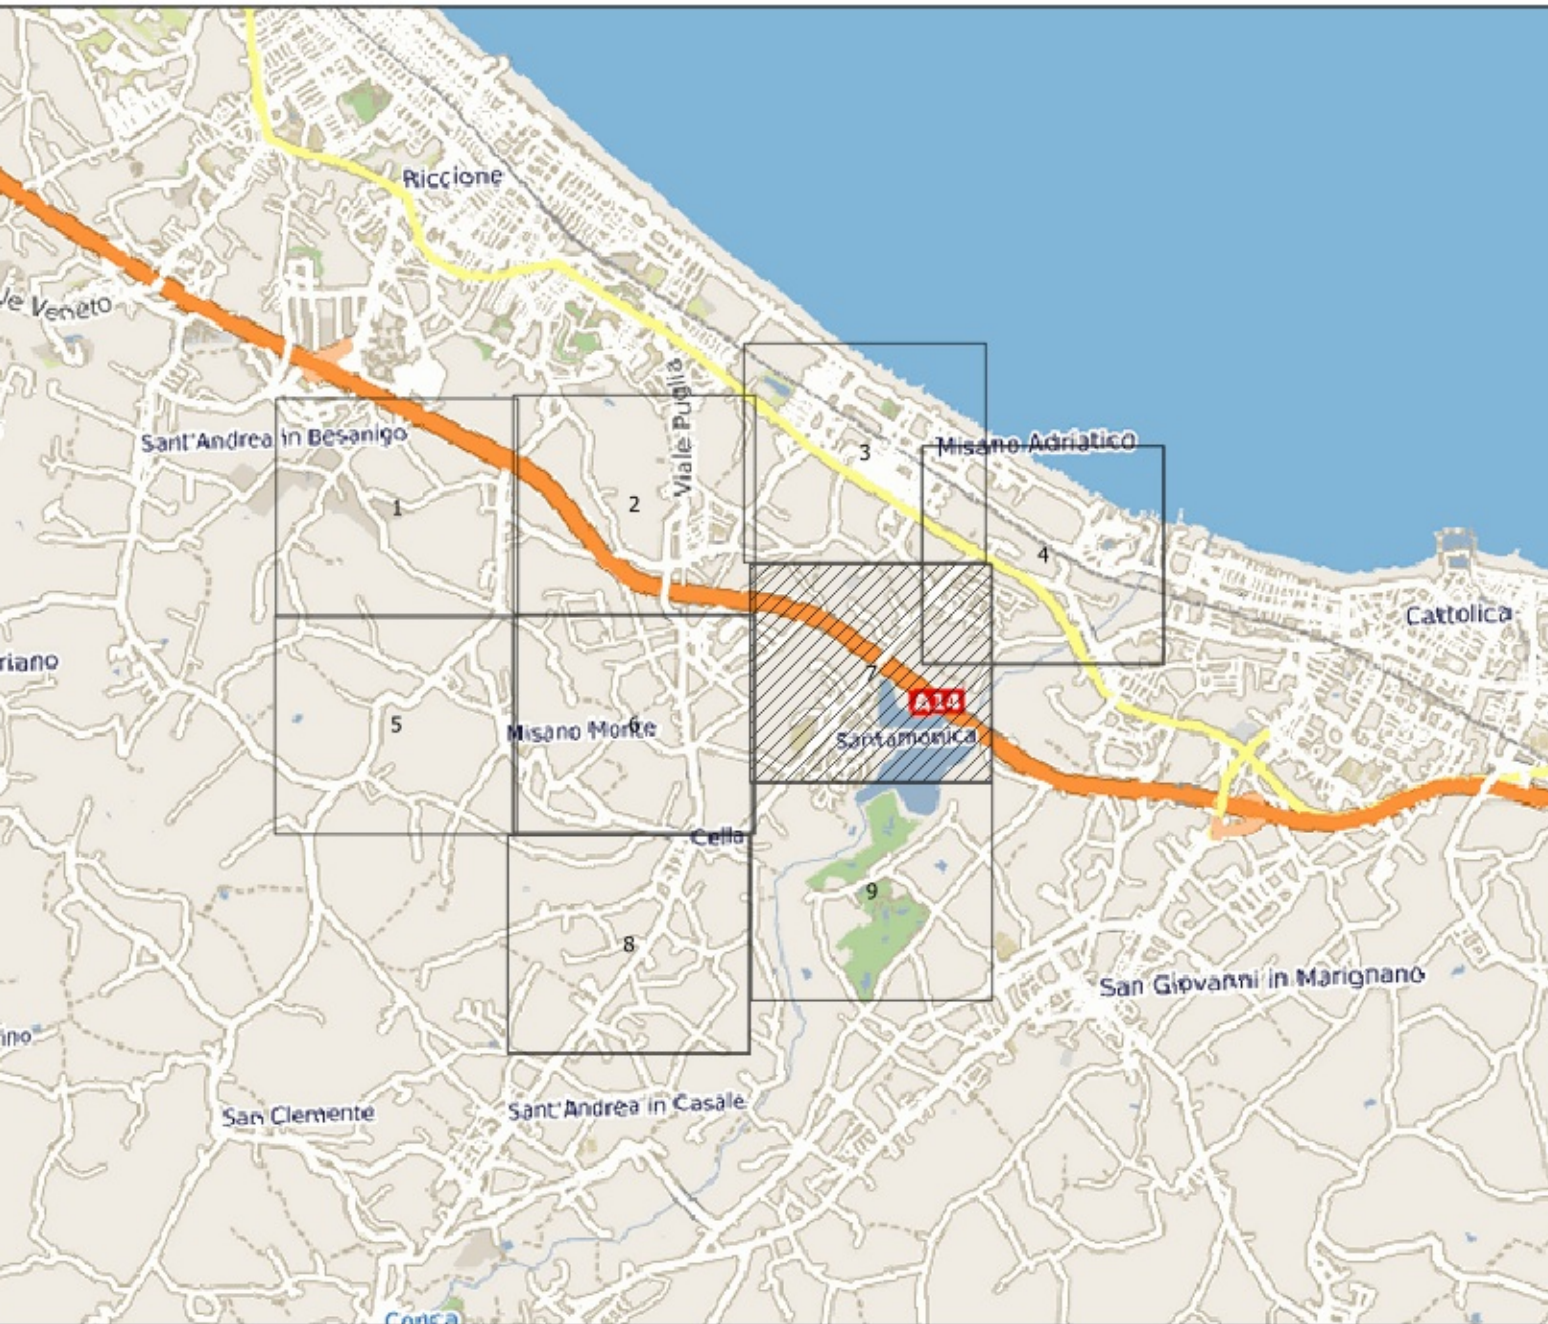

PROGETTO DI FATTIBILITA'	HERA LUCE S.r.l. <small>Socio Unico Hera S.p.A. C.F./P. IVA 02274861200 Reg. Imp. FC 2696172234 Capitale Sociale int. Vers. € 1.000.000,00</small>			
	UFFICIO INGEGNERIA E SVILUPPO		TIMBRO E FIRMA	
	DESCRIZIONE Project financing per i lavori di riqualificazione ed adeguamento normativo e per la gestione impianti di pubblica illuminazione del Comune di MISANO ADRIATICO (RN)			
	COMMITTENTE COMUNE DI MISANO ADRIATICO (RN)			
	PROGETTISTA A. Battisini		Tavola 0.7	
	SCALA: 1:2.000 FILE: Stato di fatto.pdf			
ELABORATO PLANIMETRIA STATO DI FATTO				
REV	DATA	DESCRIZIONE MODIFICHE	REDATTO	APPROVATO
01	19/04/17	1ª Emissione	Paolucci	Battisini