

**LEGENDA**

- TOCS - Superficie di salita al decollo (Colore n. 170)
- AS - Superficie di avvicinamento (Colore n. 10)
- TS - Superficie di transizione (Colore n. 70)
- BALKED LANDING - Superficie di atterraggio interrotto (Colore n. 45)
- IHS - Superficie orizzontale interna (Colore n. 40)
- CS - Superficie conica (Colore n. 40)
- OHS - Superficie orizzontale esterna (Colore n. 40)
- Superficie di involucro (Colore n. 32)
- Limiti Comunali (Colore n. 10)
- Confine Aeroportuale (Colore n. 250)
- Terreno sporgente dal piano ostacoli (Colore n. 220)
- Confine Foglio Catastale (Colore n. 86)
- Particelle Catastali (Colore n. 252)



**AEROPORTO INTERNAZIONALE  
di RIMINI E SAN MARINO**

MAPPE DI VINCOLO LIMITAZIONI RELATIVE AGLI OSTACOLI E AI  
PERICOLI PER LA NAVIGAZIONE AEREA  
(art. 707 commi 1,2,3,4 del Codice della Navigazione) - 2° Fase




|   |   |   |                  |
|---|---|---|------------------|
| Il Post Holder Progettazione  |   | L'Accountable Manager   |                  |
|  |   |  |                  |
| PROGETTISTI   |   | COLLABORATORI   |                  |
| Dott. Ing. Pierluigi Dini   |  |  |                  |
| Dott. Ing. Biagio Picarella   |  | Via SS Crocifisso, 19<br>95037 S.G. La Punta (CT)                                     |                  |
| TAV. PC. 163 - Planimetria Catastale Foglio F244000100                                |   | AIRiminum 2014 S.p.A. Prot. 795/DIR del 15.12.2017                                    | Scala<br>1:4,000 |
|   |   | Data  | 11/12/2017       |



LEGENDA

- TOCS - Superficie di salita al decollo (Colore n. 170)
- AS - Superficie di avvicinamento (Colore n. 10)
- TS - Superficie di transizione (Colore n. 70)
- BALKED LANDING - Superficie di atterraggio interrotto (Colore n. 45)
- IHS - Superficie orizzontale interna (Colore n. 40)
- CS - Superficie conica (Colore n. 40)
- OHS - Superficie orizzontale esterna (Colore n. 40)
- Superficie di involucro (Colore n. 32)
- Limiti Comunali (Colore n. 10)
- ✕ ✕ Confine Aeroportuale (Colore n. 250)
- Terreno sporgente dal piano ostacoli (Colore n. 220)
- Confine Foglio Catastale (Colore n. 86)
- Particelle Catastali (Colore n. 252)

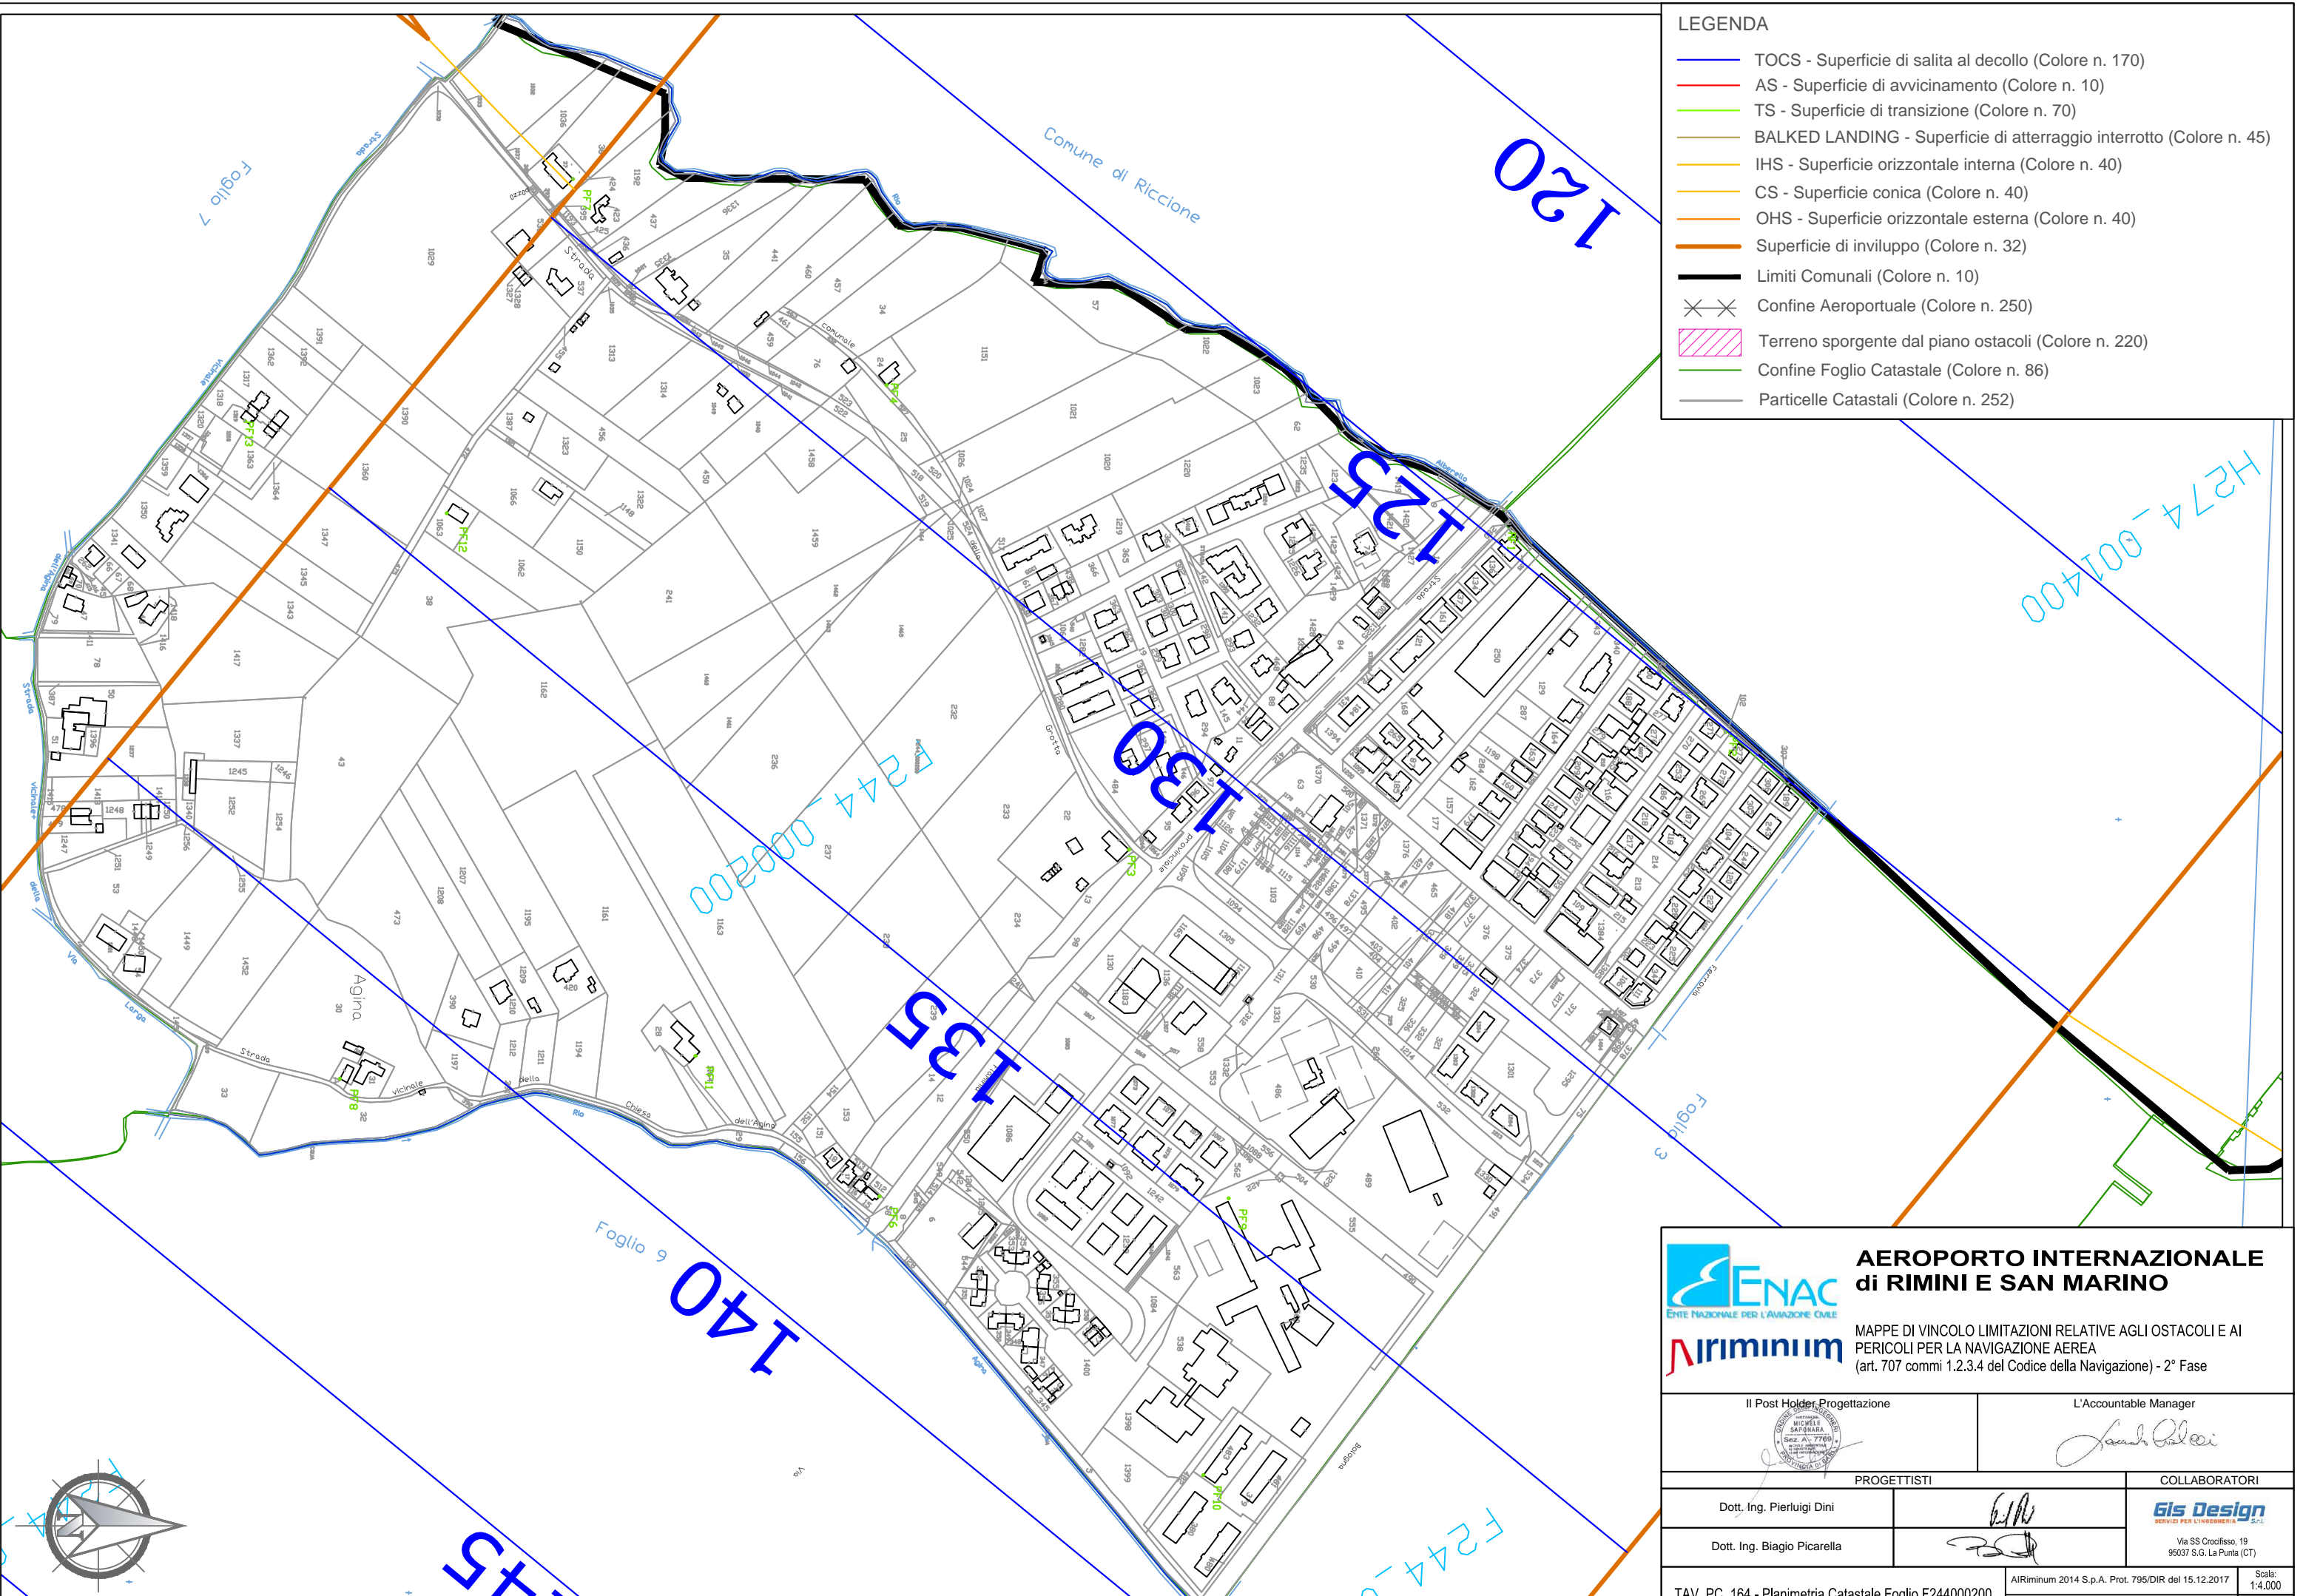

**ENAC**  
ENTE NAZIONALE PER L'AVIAZIONE CIVILE


**AEROPORTO INTERNAZIONALE di RIMINI E SAN MARINO**

**Airiminum**

MAPPE DI VINCOLO LIMITAZIONI RELATIVE AGLI OSTACOLI E AI PERICOLI PER LA NAVIGAZIONE AEREA (art. 707 commi 1.2.3.4 del Codice della Navigazione) - 2° Fase


|  |  |  |  |
|--|--|--|--|
| Il Post Holder Progettazione                           |  | L'Accountable Manager                              |  |
|  |  |  |  |
| PROGETTISTI  |  | COLLABORATORI                                      |  |
| Dott. Ing. Pierluigi Dini                              |  |  |  |
| Dott. Ing. Biagio Picarella                            |  |  |  |
| TAV. PC. 164 - Planimetria Catastale Foglio F244000200 |  | Airiminum 2014 S.p.A. Prot. 795/DIR del 15.12.2017 |  |
|  |  | Scale: 1:4.000<br>Data: 11/12/2017                 |  |



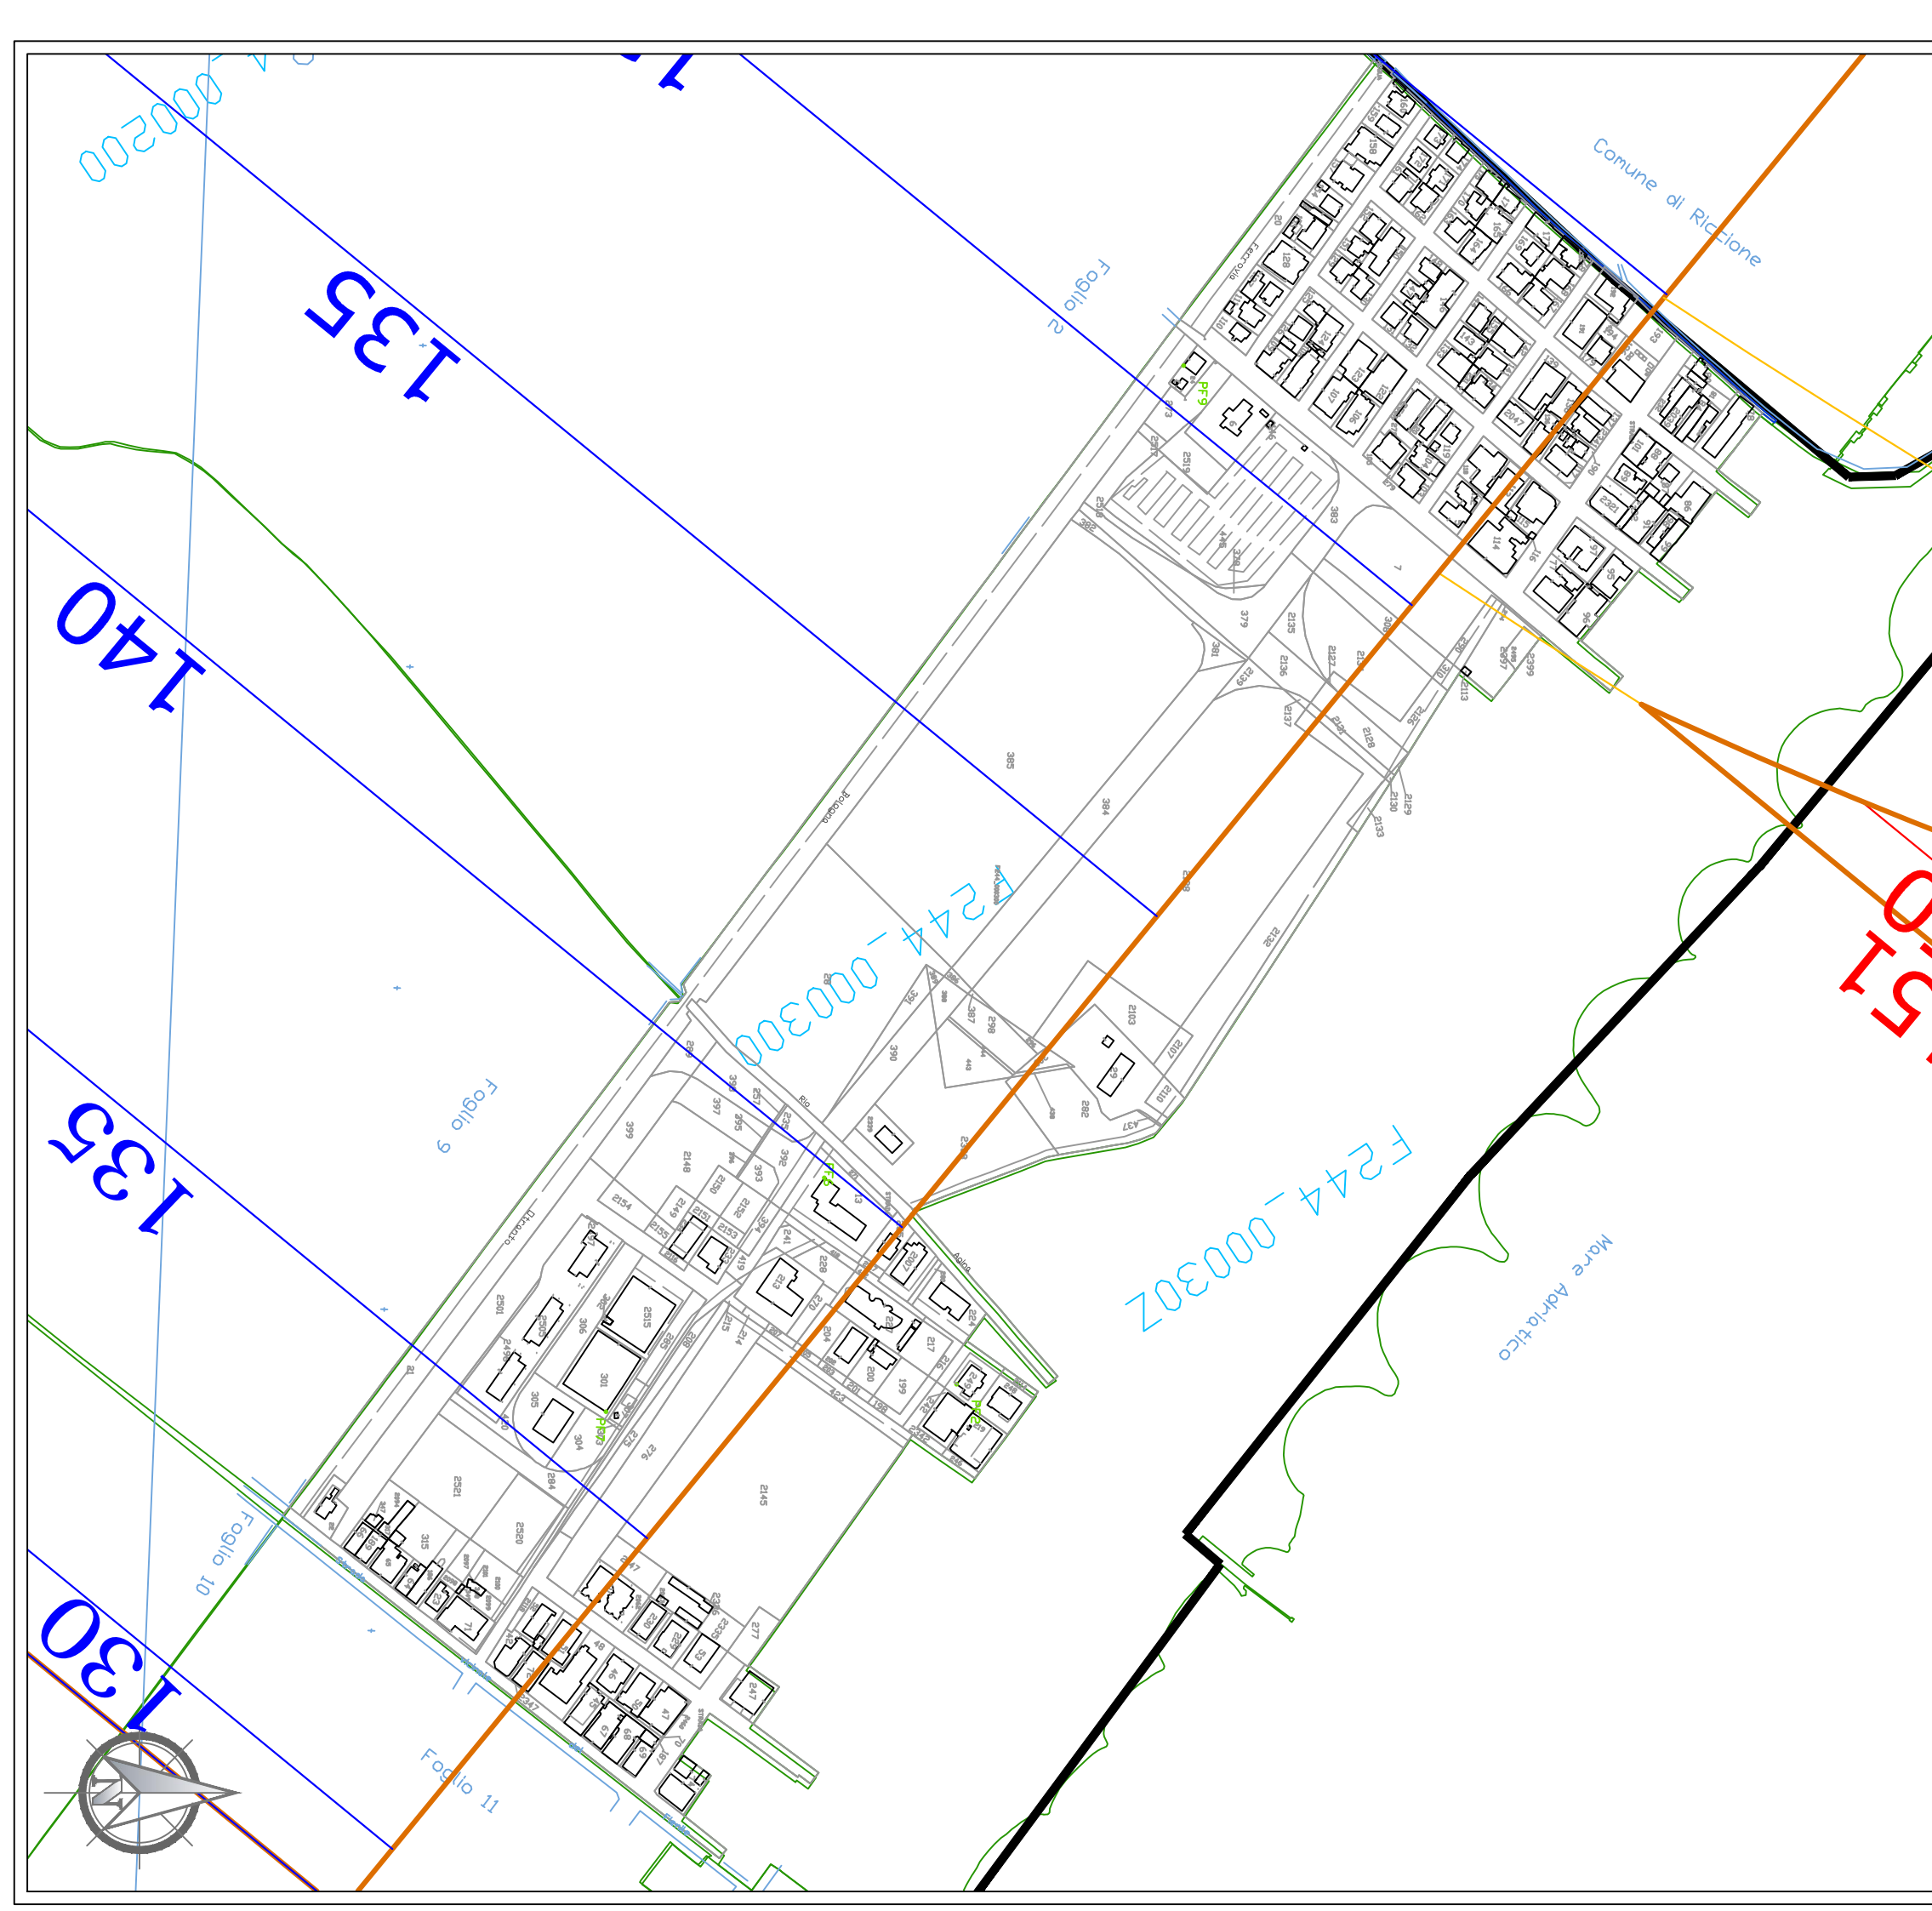

**LEGENDA**

- TOCS - Superficie di salita al decollo (Colore n. 170)
- AS - Superficie di avvicinamento (Colore n. 10)
- TS - Superficie di transizione (Colore n. 70)
- BALKED LANDING - Superficie di atterraggio interrotto (Colore n. 45)
- IHS - Superficie orizzontale interna (Colore n. 40)
- CS - Superficie conica (Colore n. 40)
- OHS - Superficie orizzontale esterna (Colore n. 40)
- Superficie di involucro (Colore n. 32)
- Limiti Comunali (Colore n. 10)
- ✕✕ Confine Aeroportuale (Colore n. 250)
- Terreno sporgente dal piano ostacoli (Colore n. 220)
- Confine Foglio Catastale (Colore n. 86)
- Particelle Catastali (Colore n. 252)

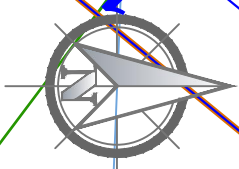





**ENAC**  
ENTE NAZIONALE PER L'AVIAZIONE CIVILE


**AEROPORTO INTERNAZIONALE di RIMINI E SAN MARINO**

**Airiminium**

MAPPE DI VINCOLO LIMITAZIONI RELATIVE AGLI OSTACOLI E AI PERICOLI PER LA NAVIGAZIONE AEREA (art. 707 commi 1,2,3,4 del Codice della Navigazione) - 2° Fase



|   |   |
|---|---|
| Il Post Holder Progettazione<br> | L'Accountable Manager<br>  |
| <b>PROGETTISTI</b><br>Dott. Ing. Pierluigi Dini<br>Dott. Ing. Biagio Picarella  | <b>COLLABORATORI</b><br><br><br>Via SS Crocifisso, 19<br>95037 S.G. La Punta (CT) |



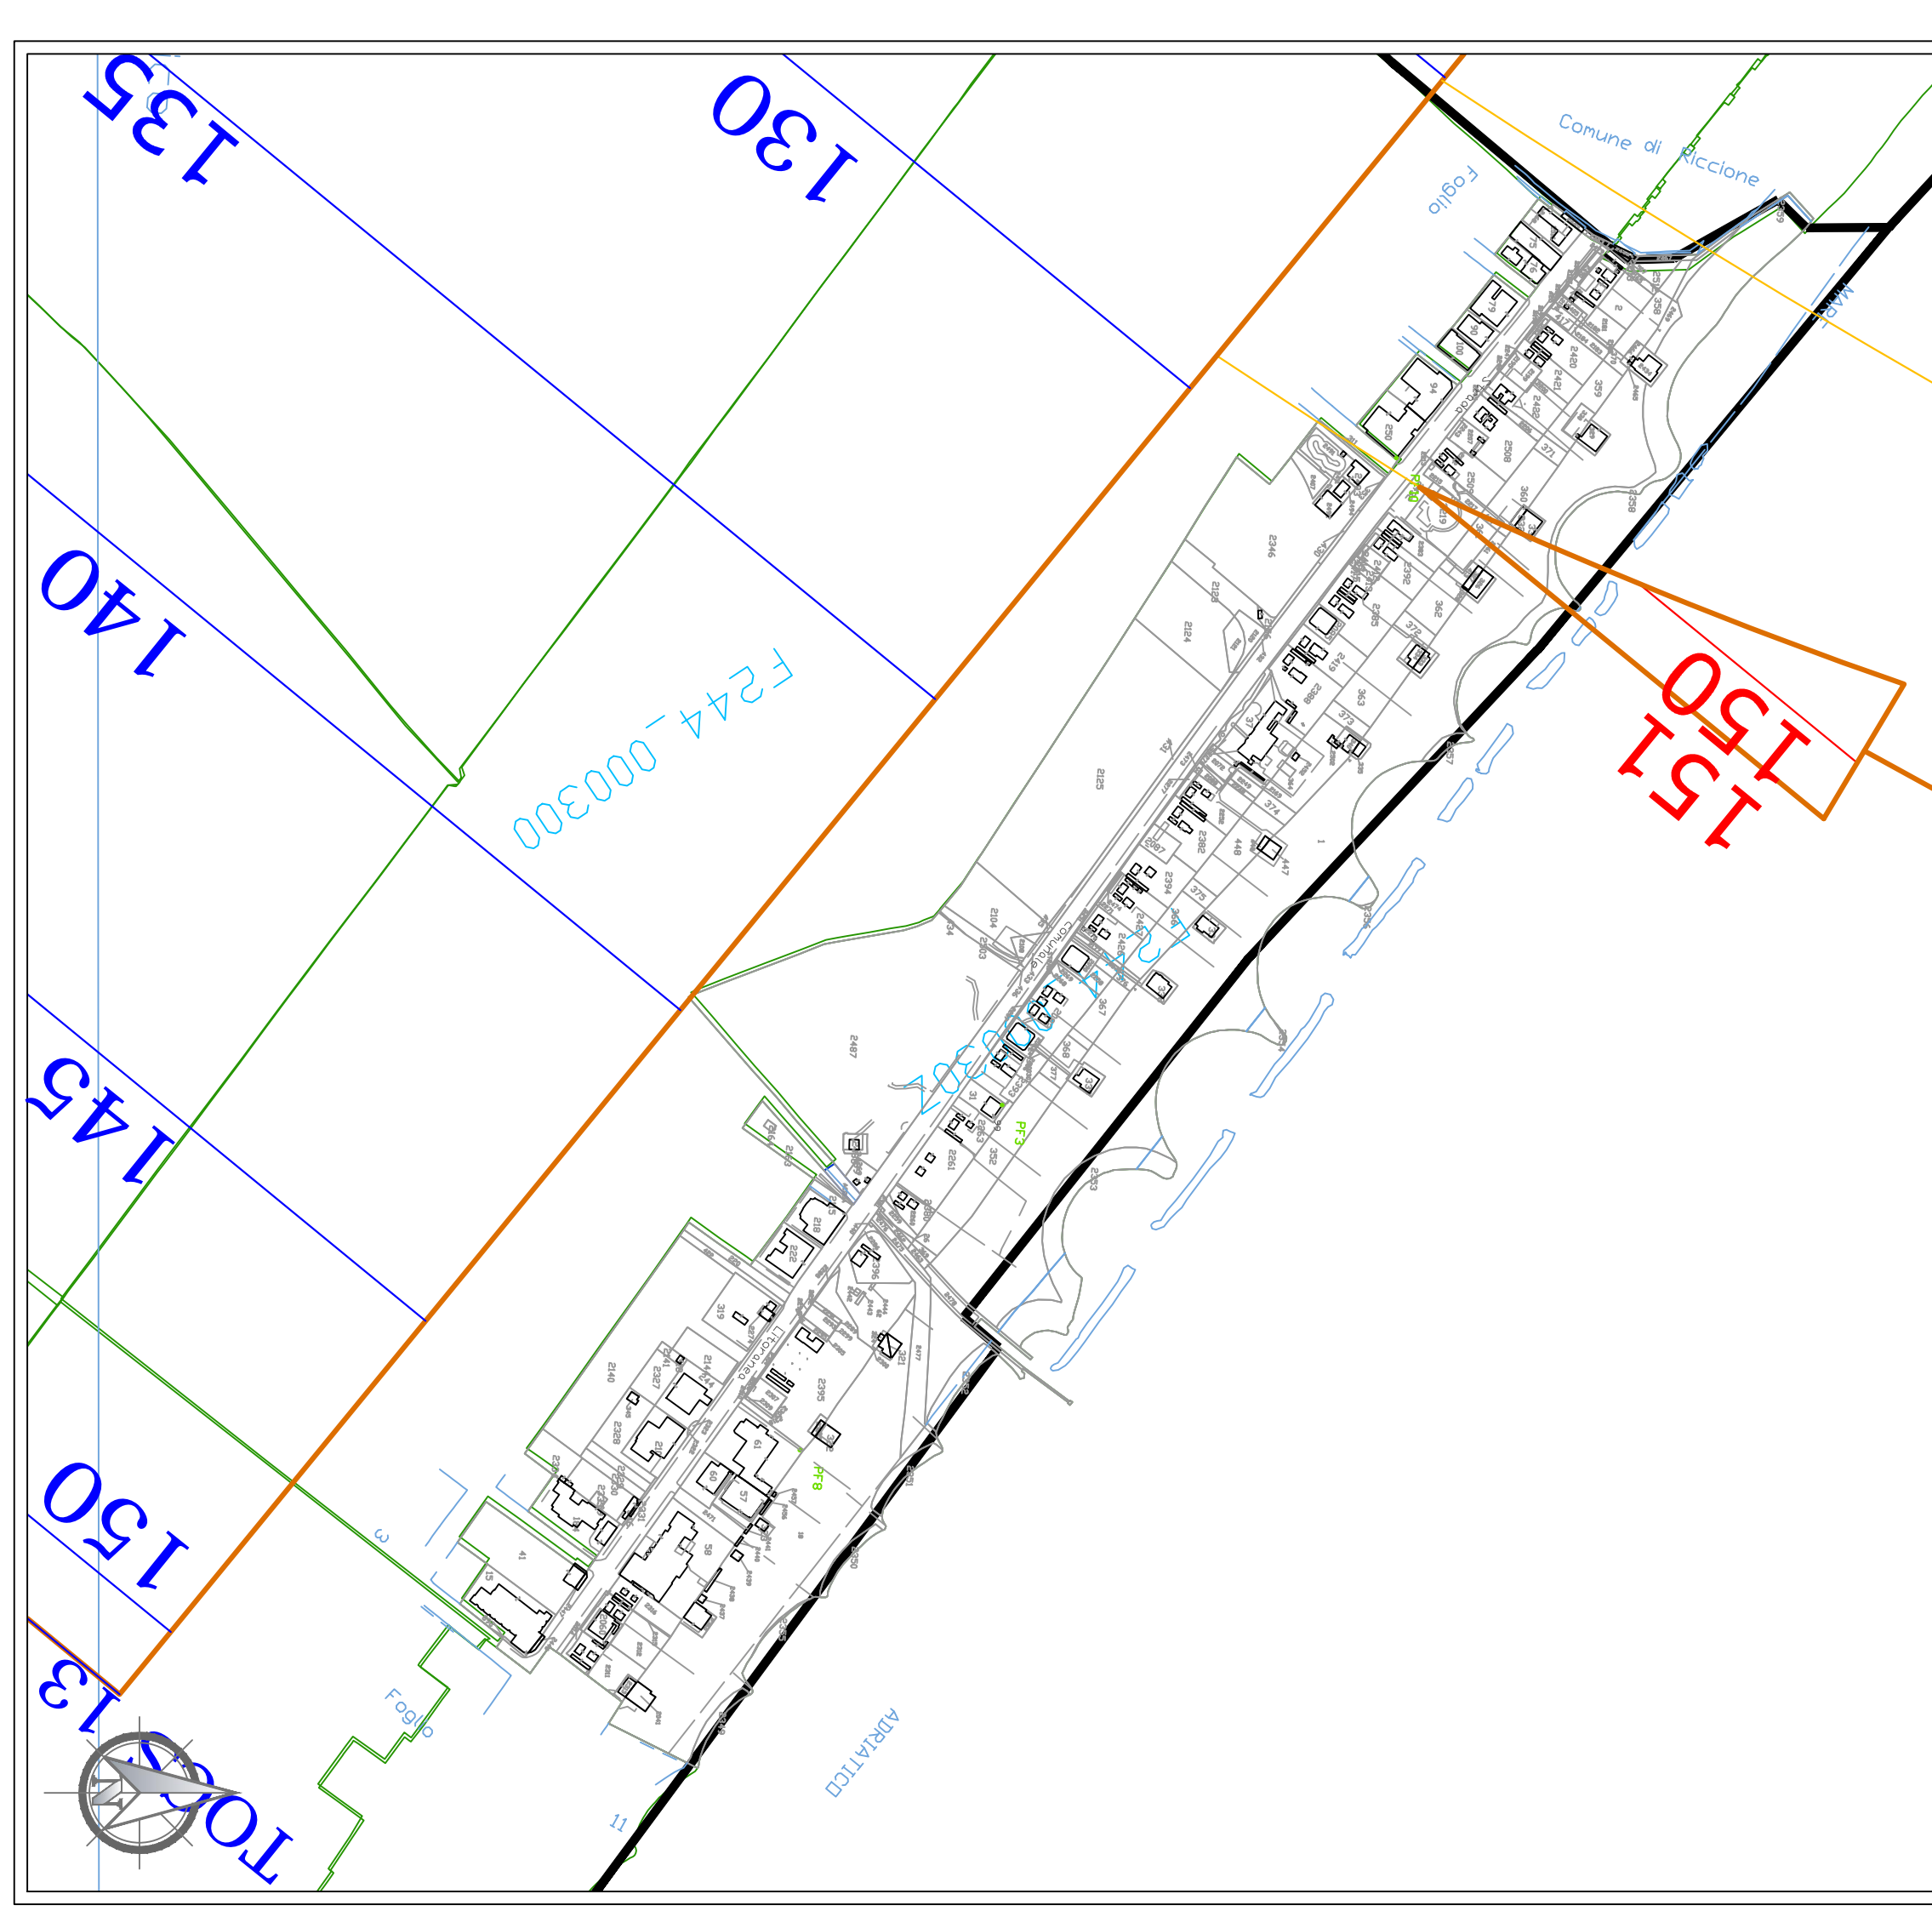

**LEGENDA**

- TOCS - Superficie di salita al decollo (Colore n. 170)
- AS - Superficie di avvicinamento (Colore n. 10)
- TS - Superficie di transizione (Colore n. 70)
- BALKED LANDING - Superficie di atterraggio interrotto (Colore n. 45)
- IHS - Superficie orizzontale interna (Colore n. 40)
- CS - Superficie conica (Colore n. 40)
- OHS - Superficie orizzontale esterna (Colore n. 40)
- Superficie di involucro (Colore n. 32)
- Limiti Comunali (Colore n. 10)
- ✕✕ Confine Aeroportuale (Colore n. 250)
- Terreno sporgente dal piano ostacoli (Colore n. 220)
- Confine Foglio Catastale (Colore n. 86)
- Particelle Catastali (Colore n. 252)

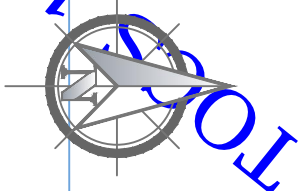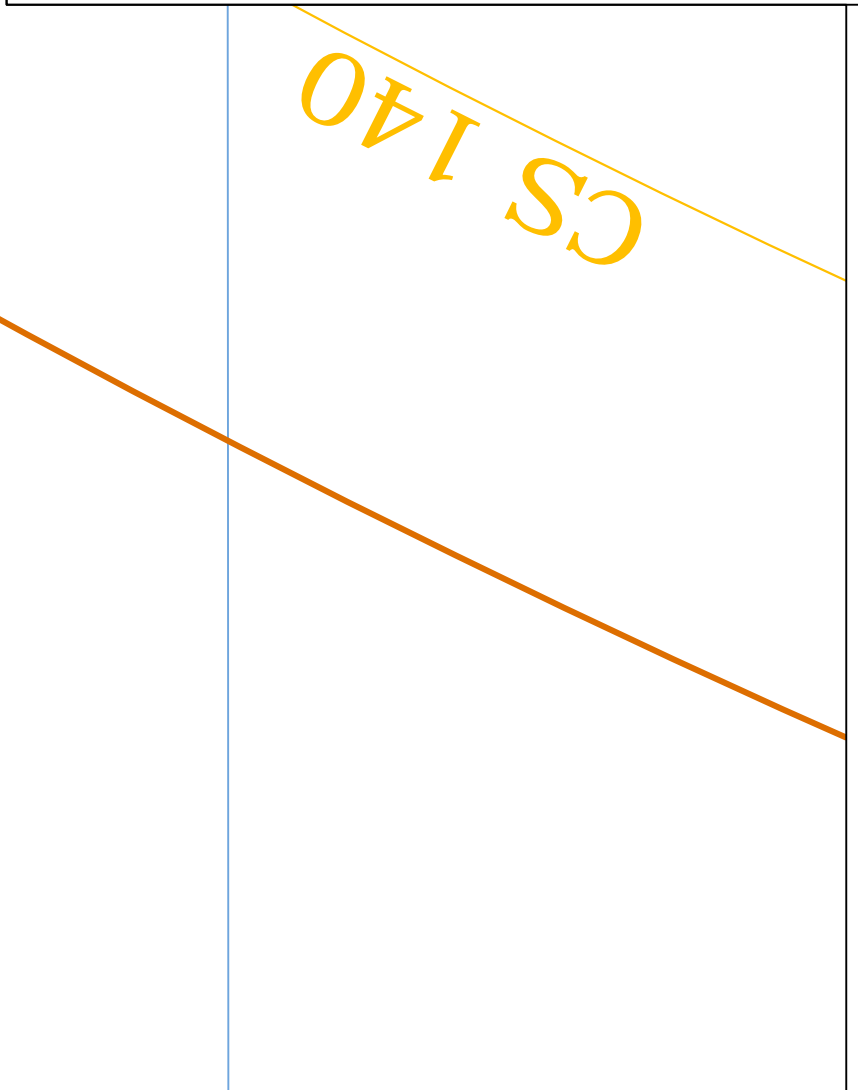





**ENAC**  
ENTE NAZIONALE PER L'AVIAZIONE CIVILE

**AEROPORTO INTERNAZIONALE di RIMINI E SAN MARINO**


**Airiminum**

MAPPE DI VINCOLO LIMITAZIONI RELATIVE AGLI OSTACOLI E AI PERICOLI PER LA NAVIGAZIONE AEREA (art. 707 commi 1.2.3.4 del Codice della Navigazione) - 2° Fase

|   |  |
|---|--|
| Il Post Holder Progettazione<br> | L'Accountable Manager<br>   |
| PROGETTISTI<br>Dott. Ing. Pierluigi Dini<br>Dott. Ing. Biagio Picarella   | COLLABORATORI<br><br><br><small>Via SS Crocifisso, 19<br/>95037 S.G. La Punta (CT)</small> |

**LEGENDA**

- TOCS - Superficie di salita al decollo (Colore n. 170)
- AS - Superficie di avvicinamento (Colore n. 10)
- TS - Superficie di transizione (Colore n. 70)
- BALKED LANDING - Superficie di atterraggio interrotto (Colore n. 45)
- IHS - Superficie orizzontale interna (Colore n. 40)
- CS - Superficie conica (Colore n. 40)
- OHS - Superficie orizzontale esterna (Colore n. 40)
- Superficie di involucro (Colore n. 32)
- Limiti Comunali (Colore n. 10)
- ✕✕ Confine Aeroportuale (Colore n. 250)
- Terreno sporgente dal piano ostacoli (Colore n. 220)
- Confine Foglio Catastale (Colore n. 86)
- Particelle Catastali (Colore n. 252)

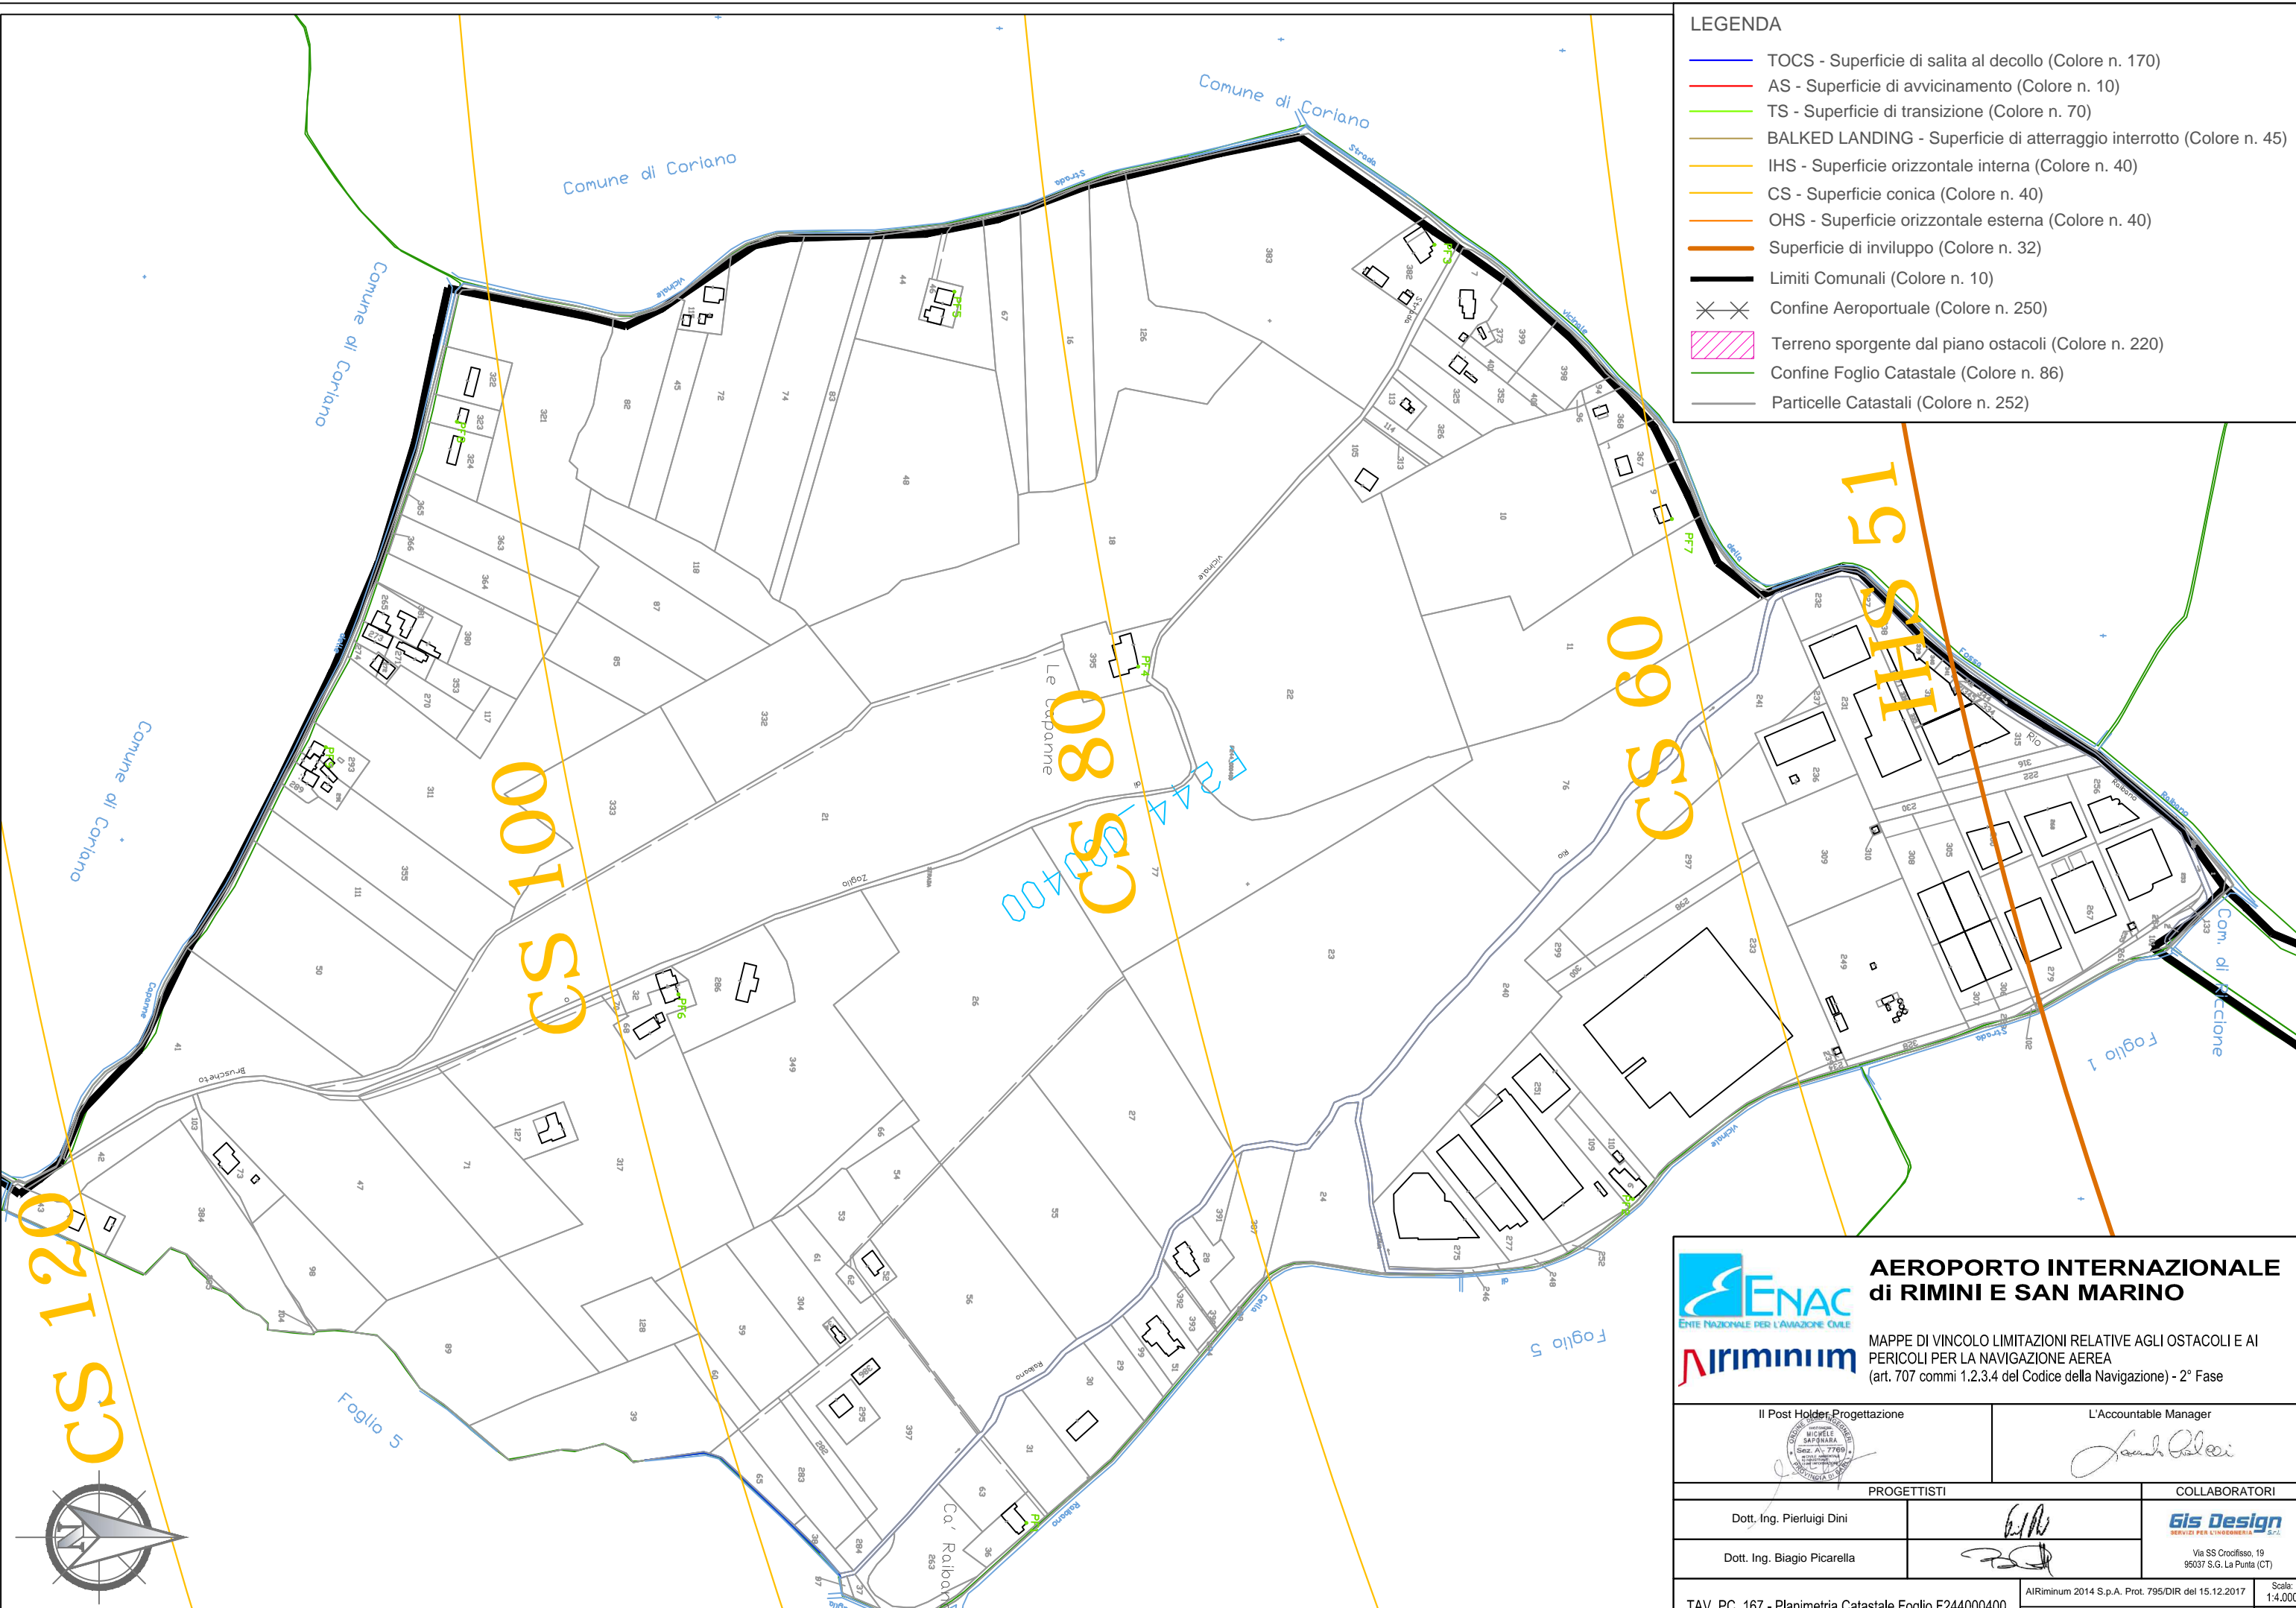
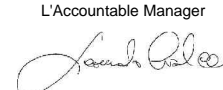


**ENAC**  
ENTE NAZIONALE PER L'AVIAZIONE CIVILE

**AEROPORTO INTERNAZIONALE di RIMINI E SAN MARINO**

**IRIMINIUM**

MAPPE DI VINCOLO LIMITAZIONI RELATIVE AGLI OSTACOLI E AI PERICOLI PER LA NAVIGAZIONE AEREA  
(art. 707 commi 1.2.3.4 del Codice della Navigazione) - 2° Fase

|   |  |
|---|--|
| Il Post Holder Progettazione<br> | L'Accountable Manager<br>   |
| PROGETTISTI<br>Dott. Ing. Pierluigi Dini<br>Dott. Ing. Biagio Picarella   | COLLABORATORI<br><br><br>Via SS Crocifisso, 19<br>95037 S.G. La Punta (CT) |













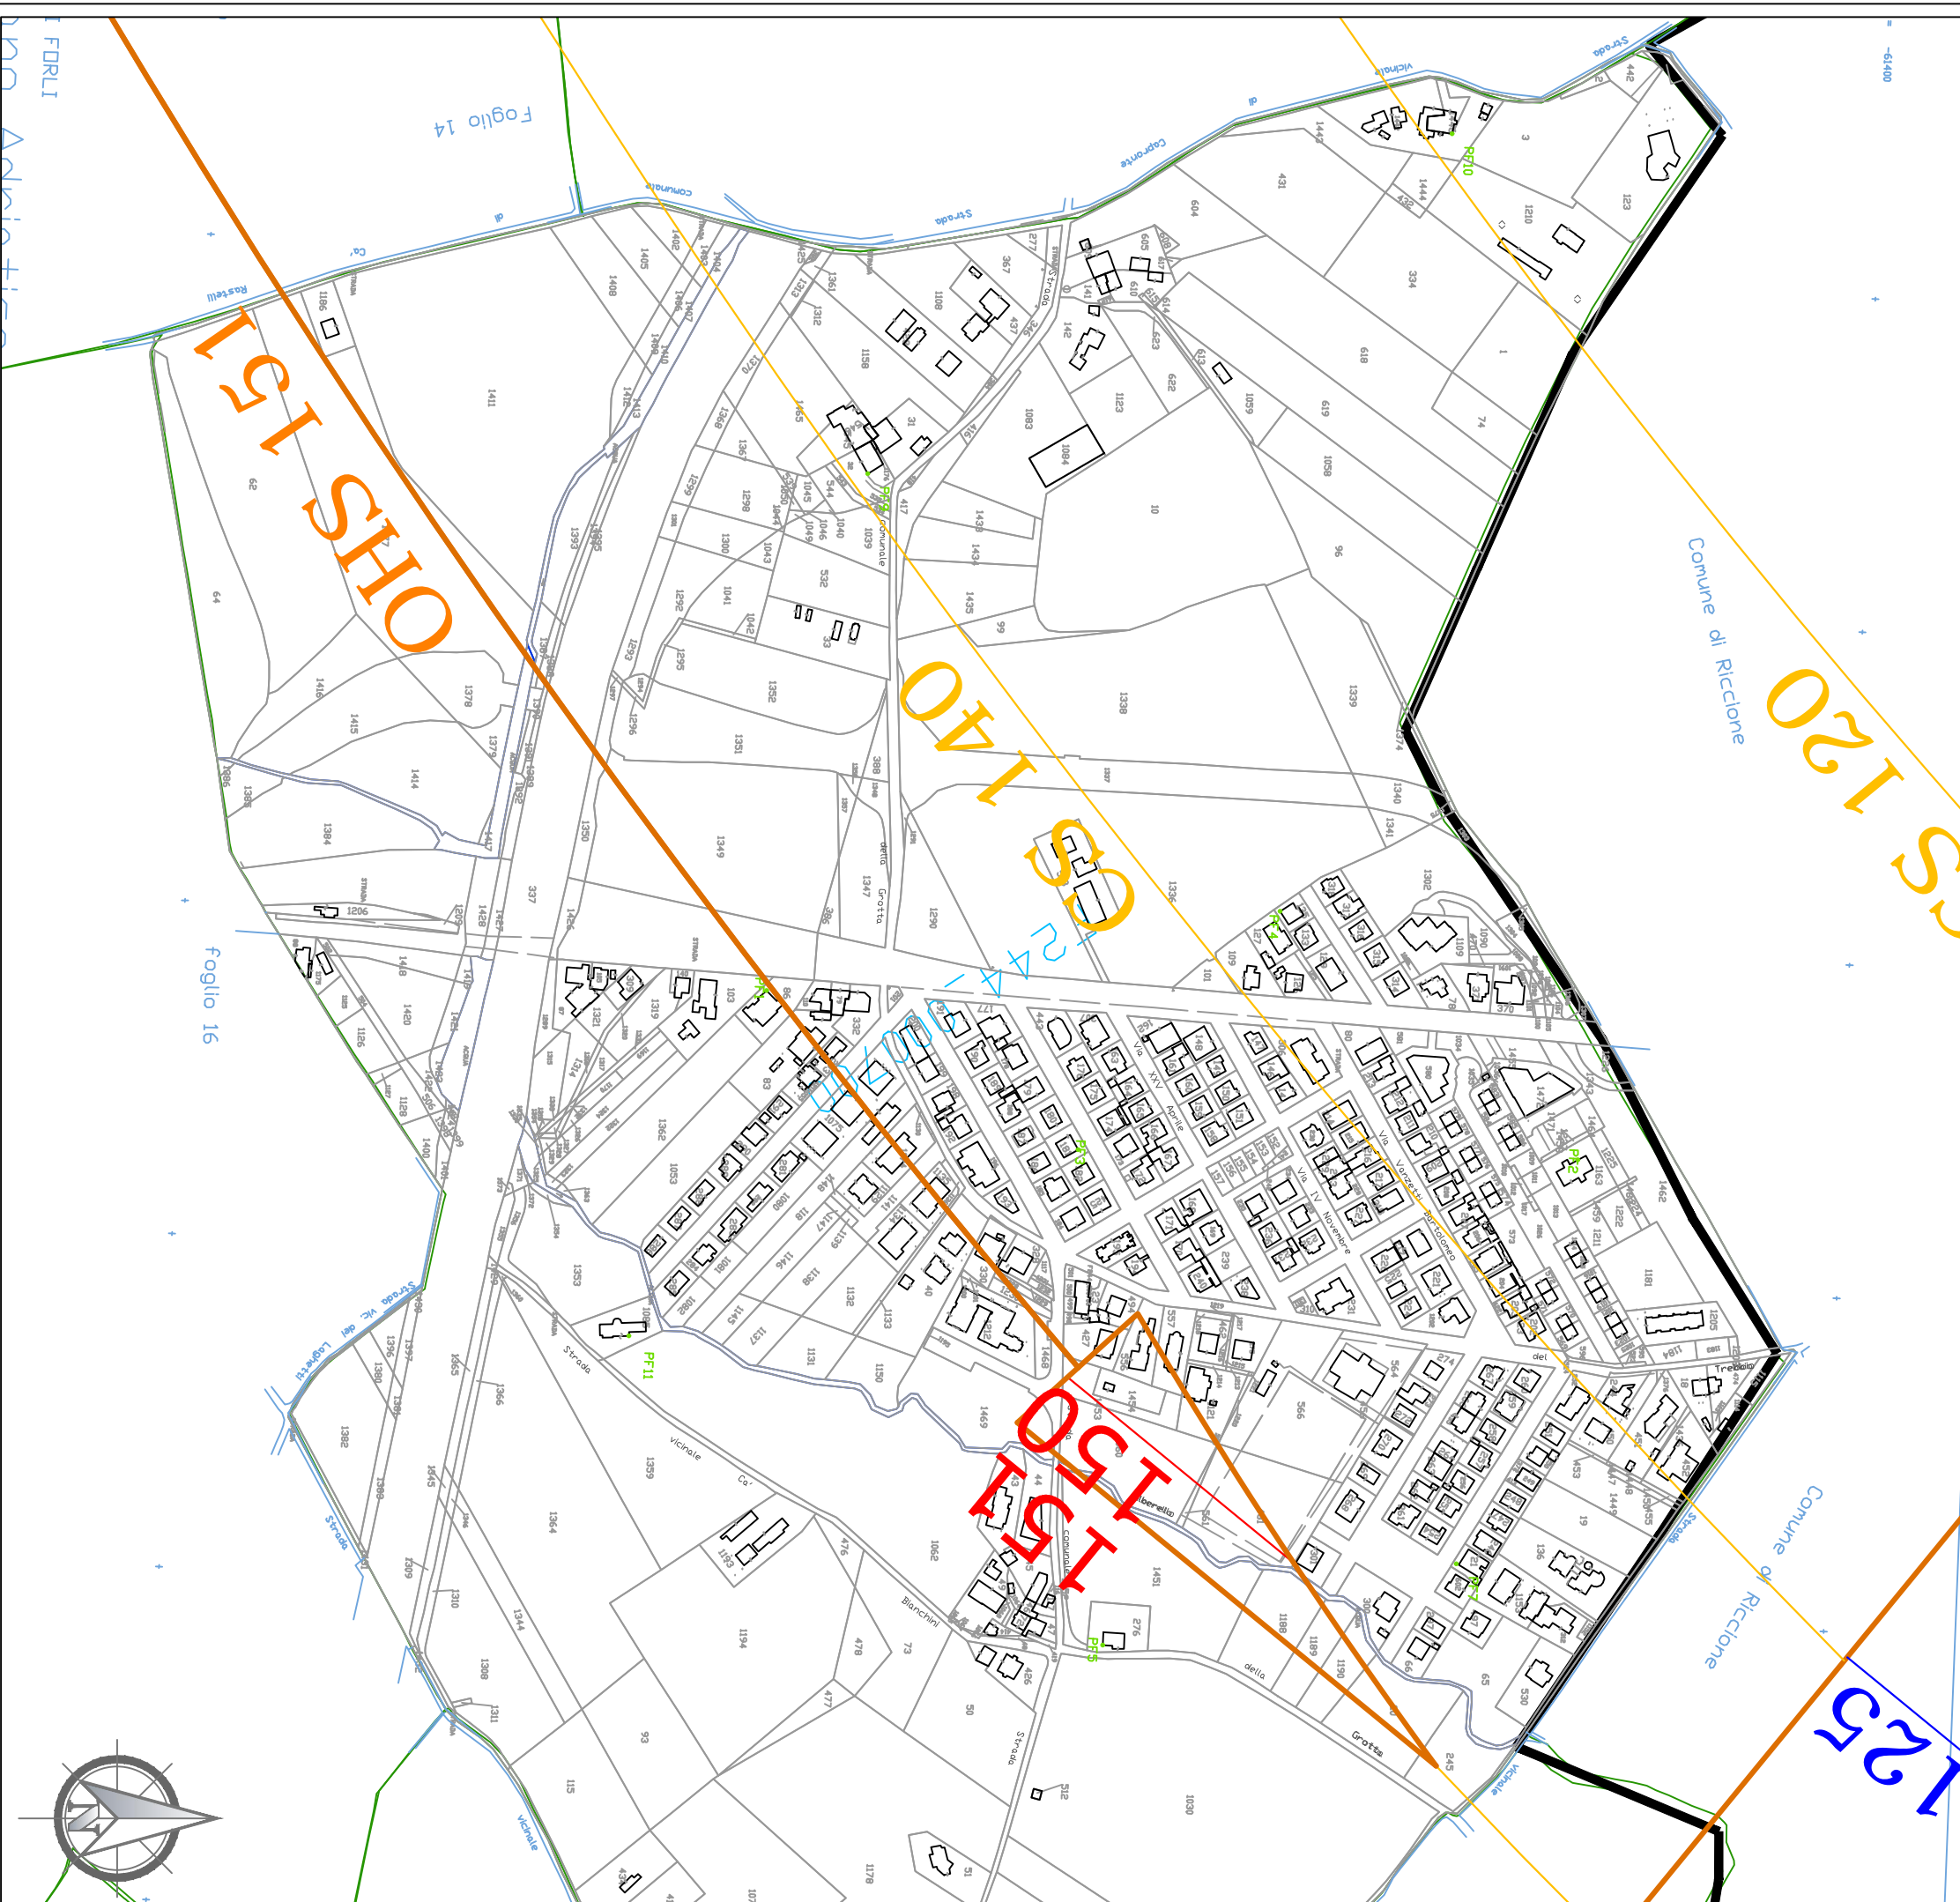


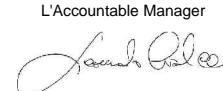
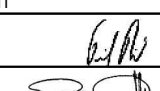

**LEGENDA**

- TOCS - Superficie di salita al decollo (Colore n. 170)
- AS - Superficie di avvicinamento (Colore n. 10)
- TS - Superficie di transizione (Colore n. 70)
- BALKED LANDING - Superficie di atterraggio interrotto (Colore n. 45)
- IHS - Superficie orizzontale interna (Colore n. 40)
- CS - Superficie conica (Colore n. 40)
- OHS - Superficie orizzontale esterna (Colore n. 40)
- Superficie di involucro (Colore n. 32)
- Limiti Comunali (Colore n. 10)
- ✕ ✕ Confine Aeroportuale (Colore n. 250)
- Terreno sporgente dal piano ostacoli (Colore n. 220)
- Confine Foglio Catastale (Colore n. 86)
- Particelle Catastali (Colore n. 252)

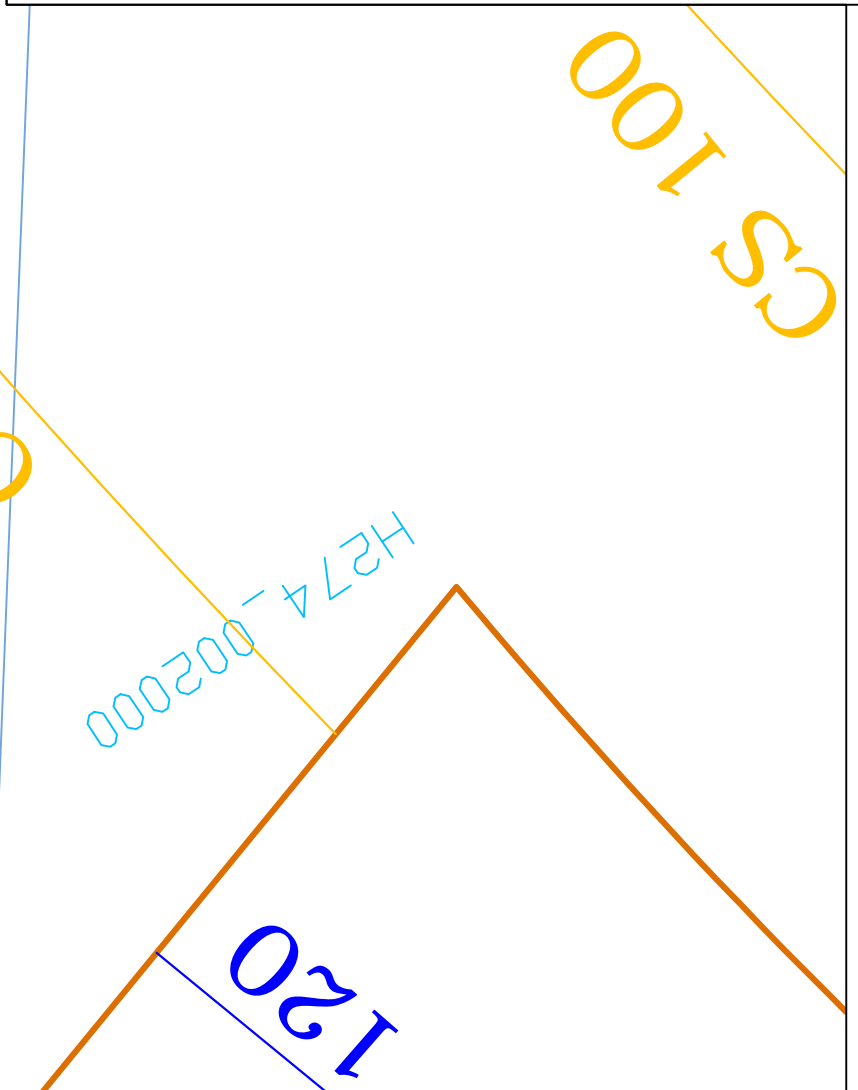

**AEROPORTO INTERNAZIONALE di RIMINI E SAN MARINO**


MAPPE DI VINCOLO LIMITAZIONI RELATIVE AGLI OSTACOLI E AI PERICOLI PER LA NAVIGAZIONE AEREA  
(art. 707 commi 1.2.3.4 del Codice della Navigazione) - 2° Fase


|   |   |
|---|---|
| Il Post Holder Progettazione<br> | L'Accountable Manager<br>  |
| <b>PROGETTISTI</b><br>Dott. Ing. Pierluigi Dini<br>Dott. Ing. Biagio Picarella  | <b>COLLABORATORI</b><br><br><br><small>Via SS Crocifisso, 19<br/>95037 S.G. La Punta (CT)</small> |



**LEGENDA**


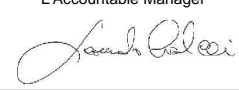
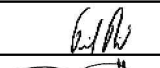


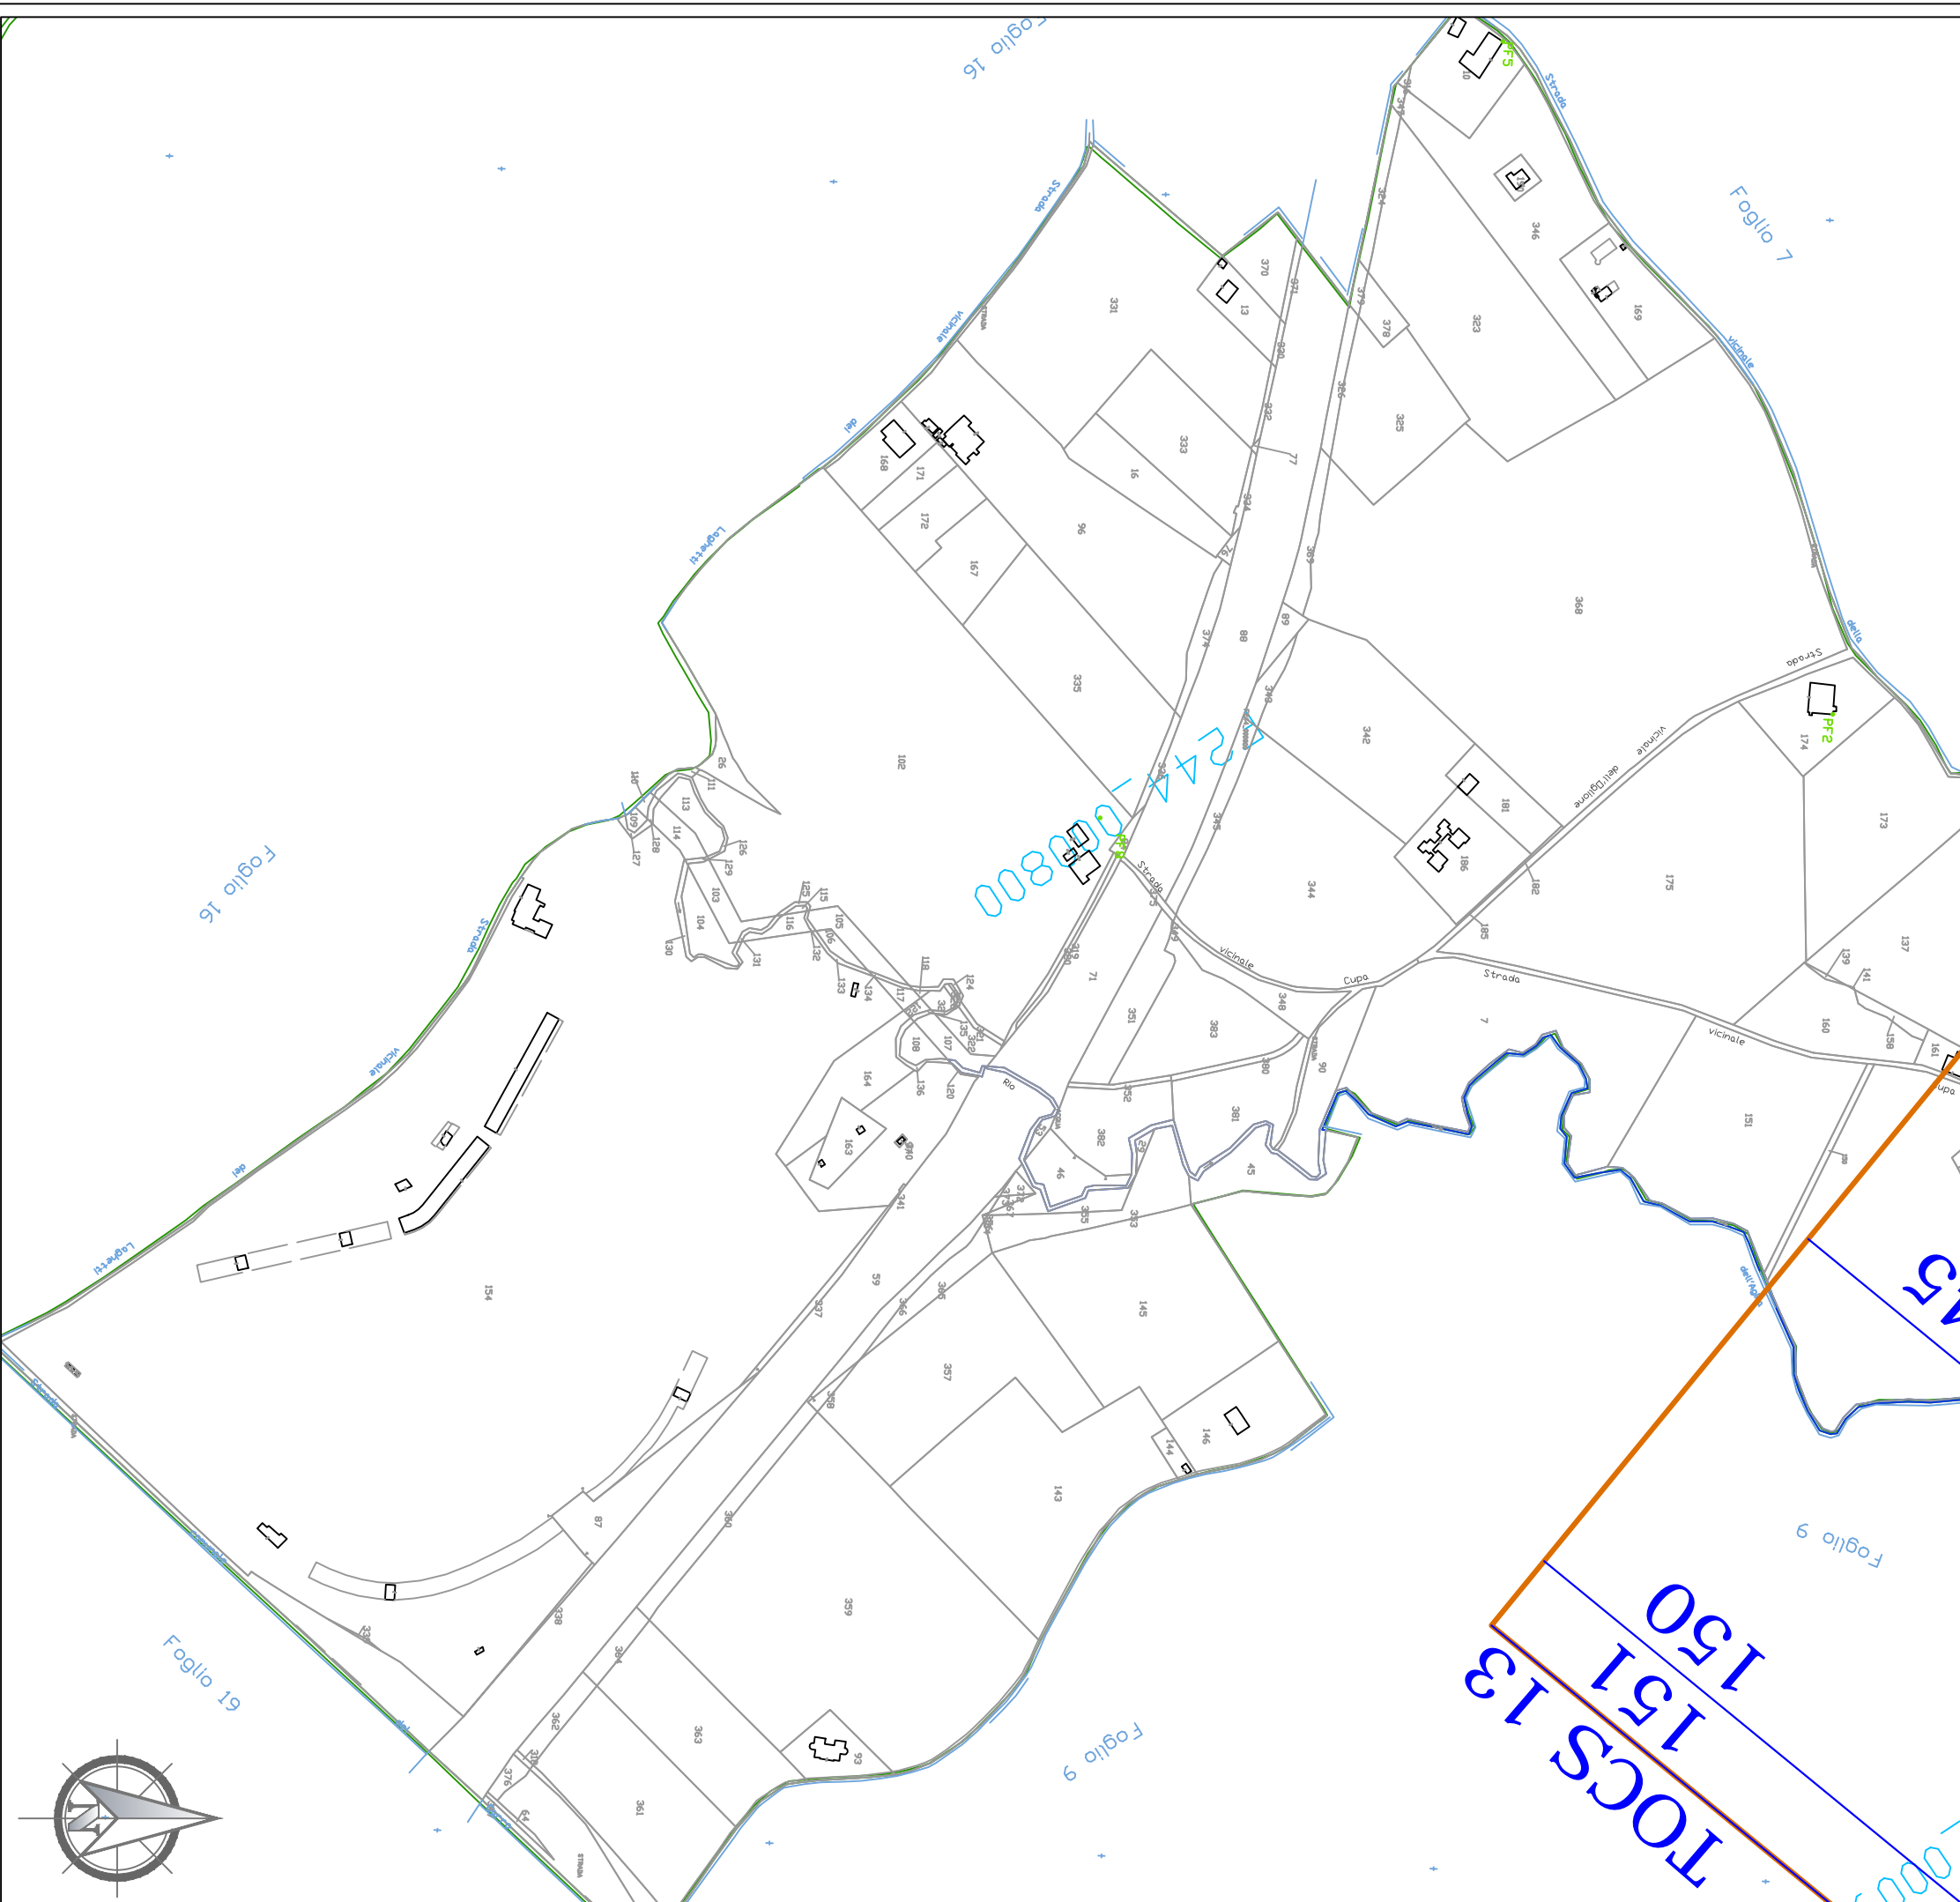- TOCS - Superficie di salita al decollo (Colore n. 170)
- AS - Superficie di avvicinamento (Colore n. 10)
- TS - Superficie di transizione (Colore n. 70)
- BALKED LANDING - Superficie di atterraggio interrotto (Colore n. 45)
- IHS - Superficie orizzontale interna (Colore n. 40)
- CS - Superficie conica (Colore n. 40)
- OHS - Superficie orizzontale esterna (Colore n. 40)
- Superficie di involucro (Colore n. 32)
- Limiti Comunali (Colore n. 10)
- ✕✕ Confine Aeroportuale (Colore n. 250)
- Terreno sporgente dal piano ostacoli (Colore n. 220)
- Confine Foglio Catastale (Colore n. 86)
- Particelle Catastali (Colore n. 252)






**AEROPORTO INTERNAZIONALE  
di RIMINI E SAN MARINO**

MAPPE DI VINCOLO LIMITAZIONI RELATIVE AGLI OSTACOLI E AI  
PERICOLI PER LA NAVIGAZIONE AEREA  
(art. 707 commi 1.2.3.4 del Codice della Navigazione) - 2° Fase

|   |   |
|---|---|
| Il Post Holder Progettazione<br> | L'Accountable Manager<br>  |
| PROGETTISTI<br>Dott. Ing. Pierluigi Dini<br>Dott. Ing. Biagio Picarella   | COLLABORATORI<br><br><br><br>Via SS Crocifisso, 19<br>95037 S.G. La Punta (CT) |
| TAV. PC. 171 - Planimetria Catastale Foglio F244000800  |   |
| AIRimum 2014 S.p.A. Prot. 795/DIR del 15.12.2017  |   |
| Scale:<br>1:4.000   | Data:<br>11/12/2017   |

- LEGENDA**
- TOCS - Superficie di salita al decollo (Colore n. 170)
  - AS - Superficie di avvicinamento (Colore n. 10)
  - TS - Superficie di transizione (Colore n. 70)
  - BALKED LANDING - Superficie di atterraggio interrotto (Colore n. 45)
  - IHS - Superficie orizzontale interna (Colore n. 40)
  - CS - Superficie conica (Colore n. 40)
  - OHS - Superficie orizzontale esterna (Colore n. 40)
  - Superficie di involucro (Colore n. 32)
  - Limiti Comunali (Colore n. 10)
  - ✕✕ Confine Aeroportuale (Colore n. 250)
  - Terreno sporgente dal piano ostacoli (Colore n. 220)
  - Confine Foglio Catastale (Colore n. 86)
  - Particelle Catastali (Colore n. 252)

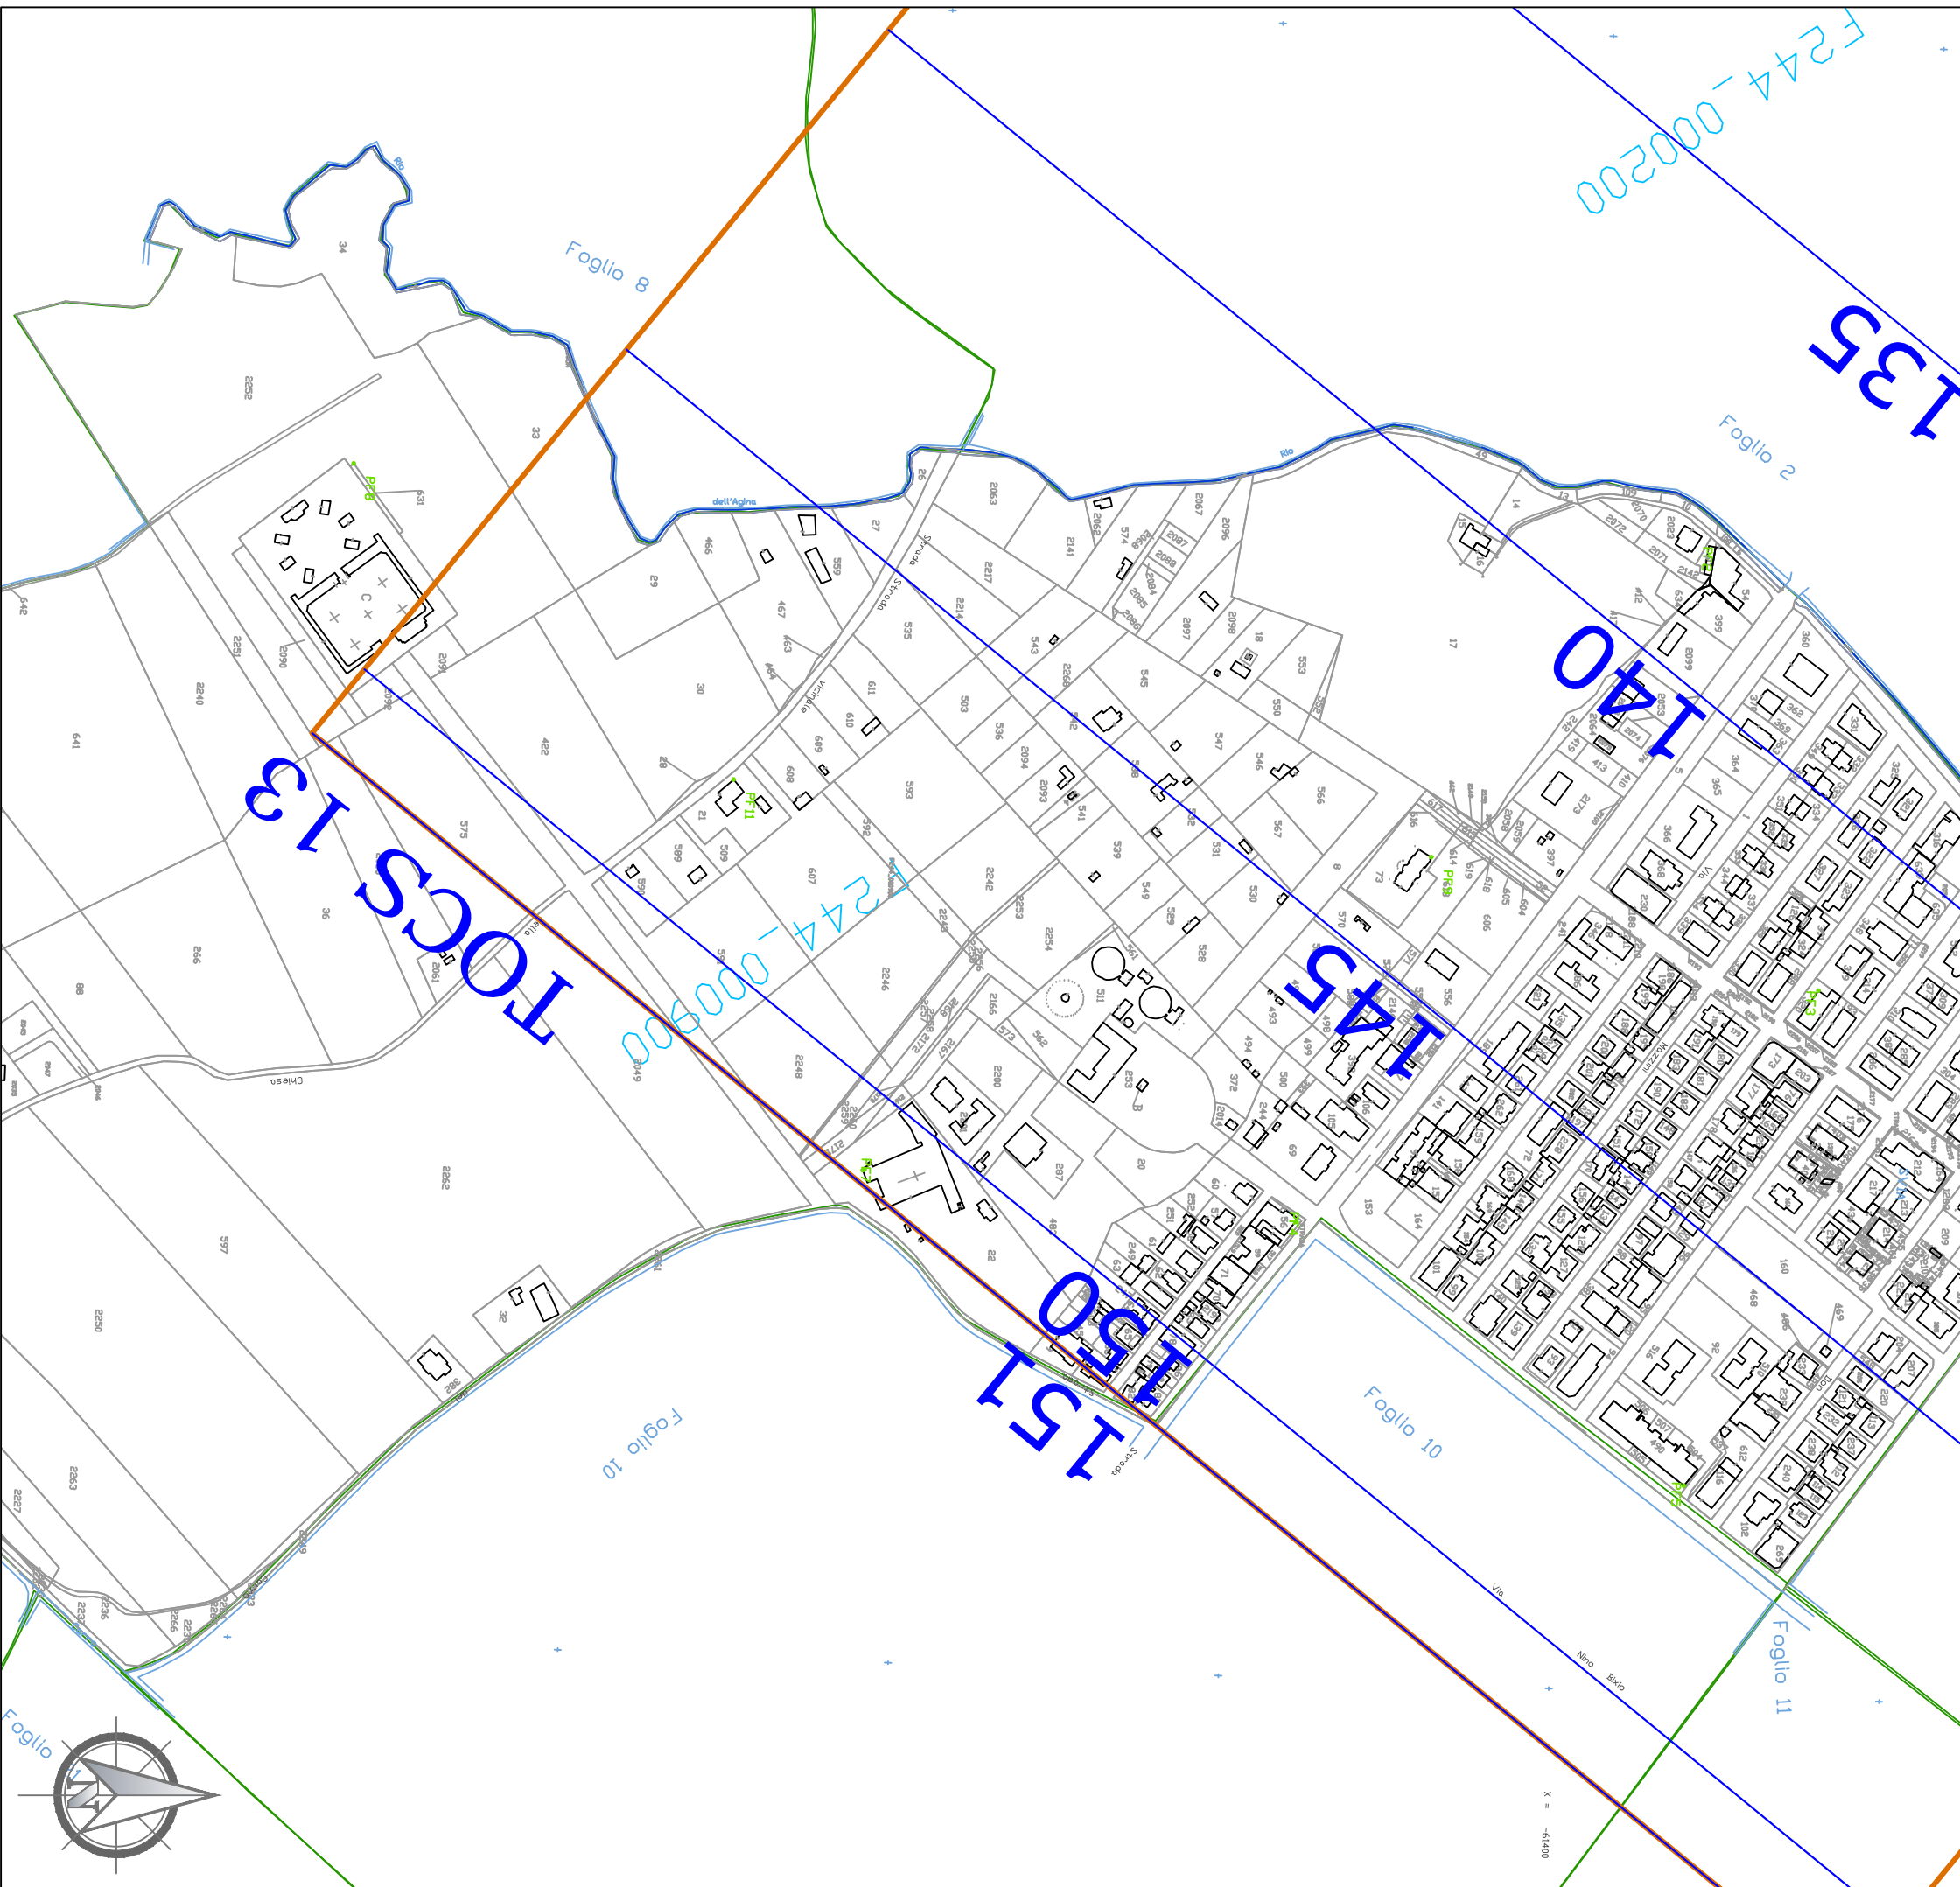





**ENAC**  
ENTE NAZIONALE PER L'AVIAZIONE CIVILE

**AEROPORTO INTERNAZIONALE di RIMINI E SAN MARINO**

**Airiminium**


MAPPE DI VINCOLO LIMITAZIONI RELATIVE AGLI OSTACOLI E AI PERICOLI PER LA NAVIGAZIONE AEREA  
(art. 707 commi 1.2.3.4 del Codice della Navigazione) - 2° Fase

|   |   |
|---|---|
| Il Post Holder Progettazione<br> | L'Accountable Manager<br>  |
| <b>PROGETTISTI</b><br>Dott. Ing. Pierluigi Dini<br>Dott. Ing. Biagio Picarella  | <b>COLLABORATORI</b><br><br><br>Via SS Crocifisso, 19<br>95037 S.G. La Punta (CT) |



LEGENDA

- TOCS - Superficie di salita al decollo (Colore n. 170)
- AS - Superficie di avvicinamento (Colore n. 10)
- TS - Superficie di transizione (Colore n. 70)
- BALKED LANDING - Superficie di atterraggio interrotto (Colore n. 45)
- IHS - Superficie orizzontale interna (Colore n. 40)
- CS - Superficie conica (Colore n. 40)
- OHS - Superficie orizzontale esterna (Colore n. 40)
- Superficie di involucro (Colore n. 32)
- Limiti Comunali (Colore n. 10)
- ✕✕ Confine Aeroportuale (Colore n. 250)
- Terreno sporgente dal piano ostacoli (Colore n. 220)
- Confine Foglio Catastale (Colore n. 86)
- Particelle Catastali (Colore n. 252)

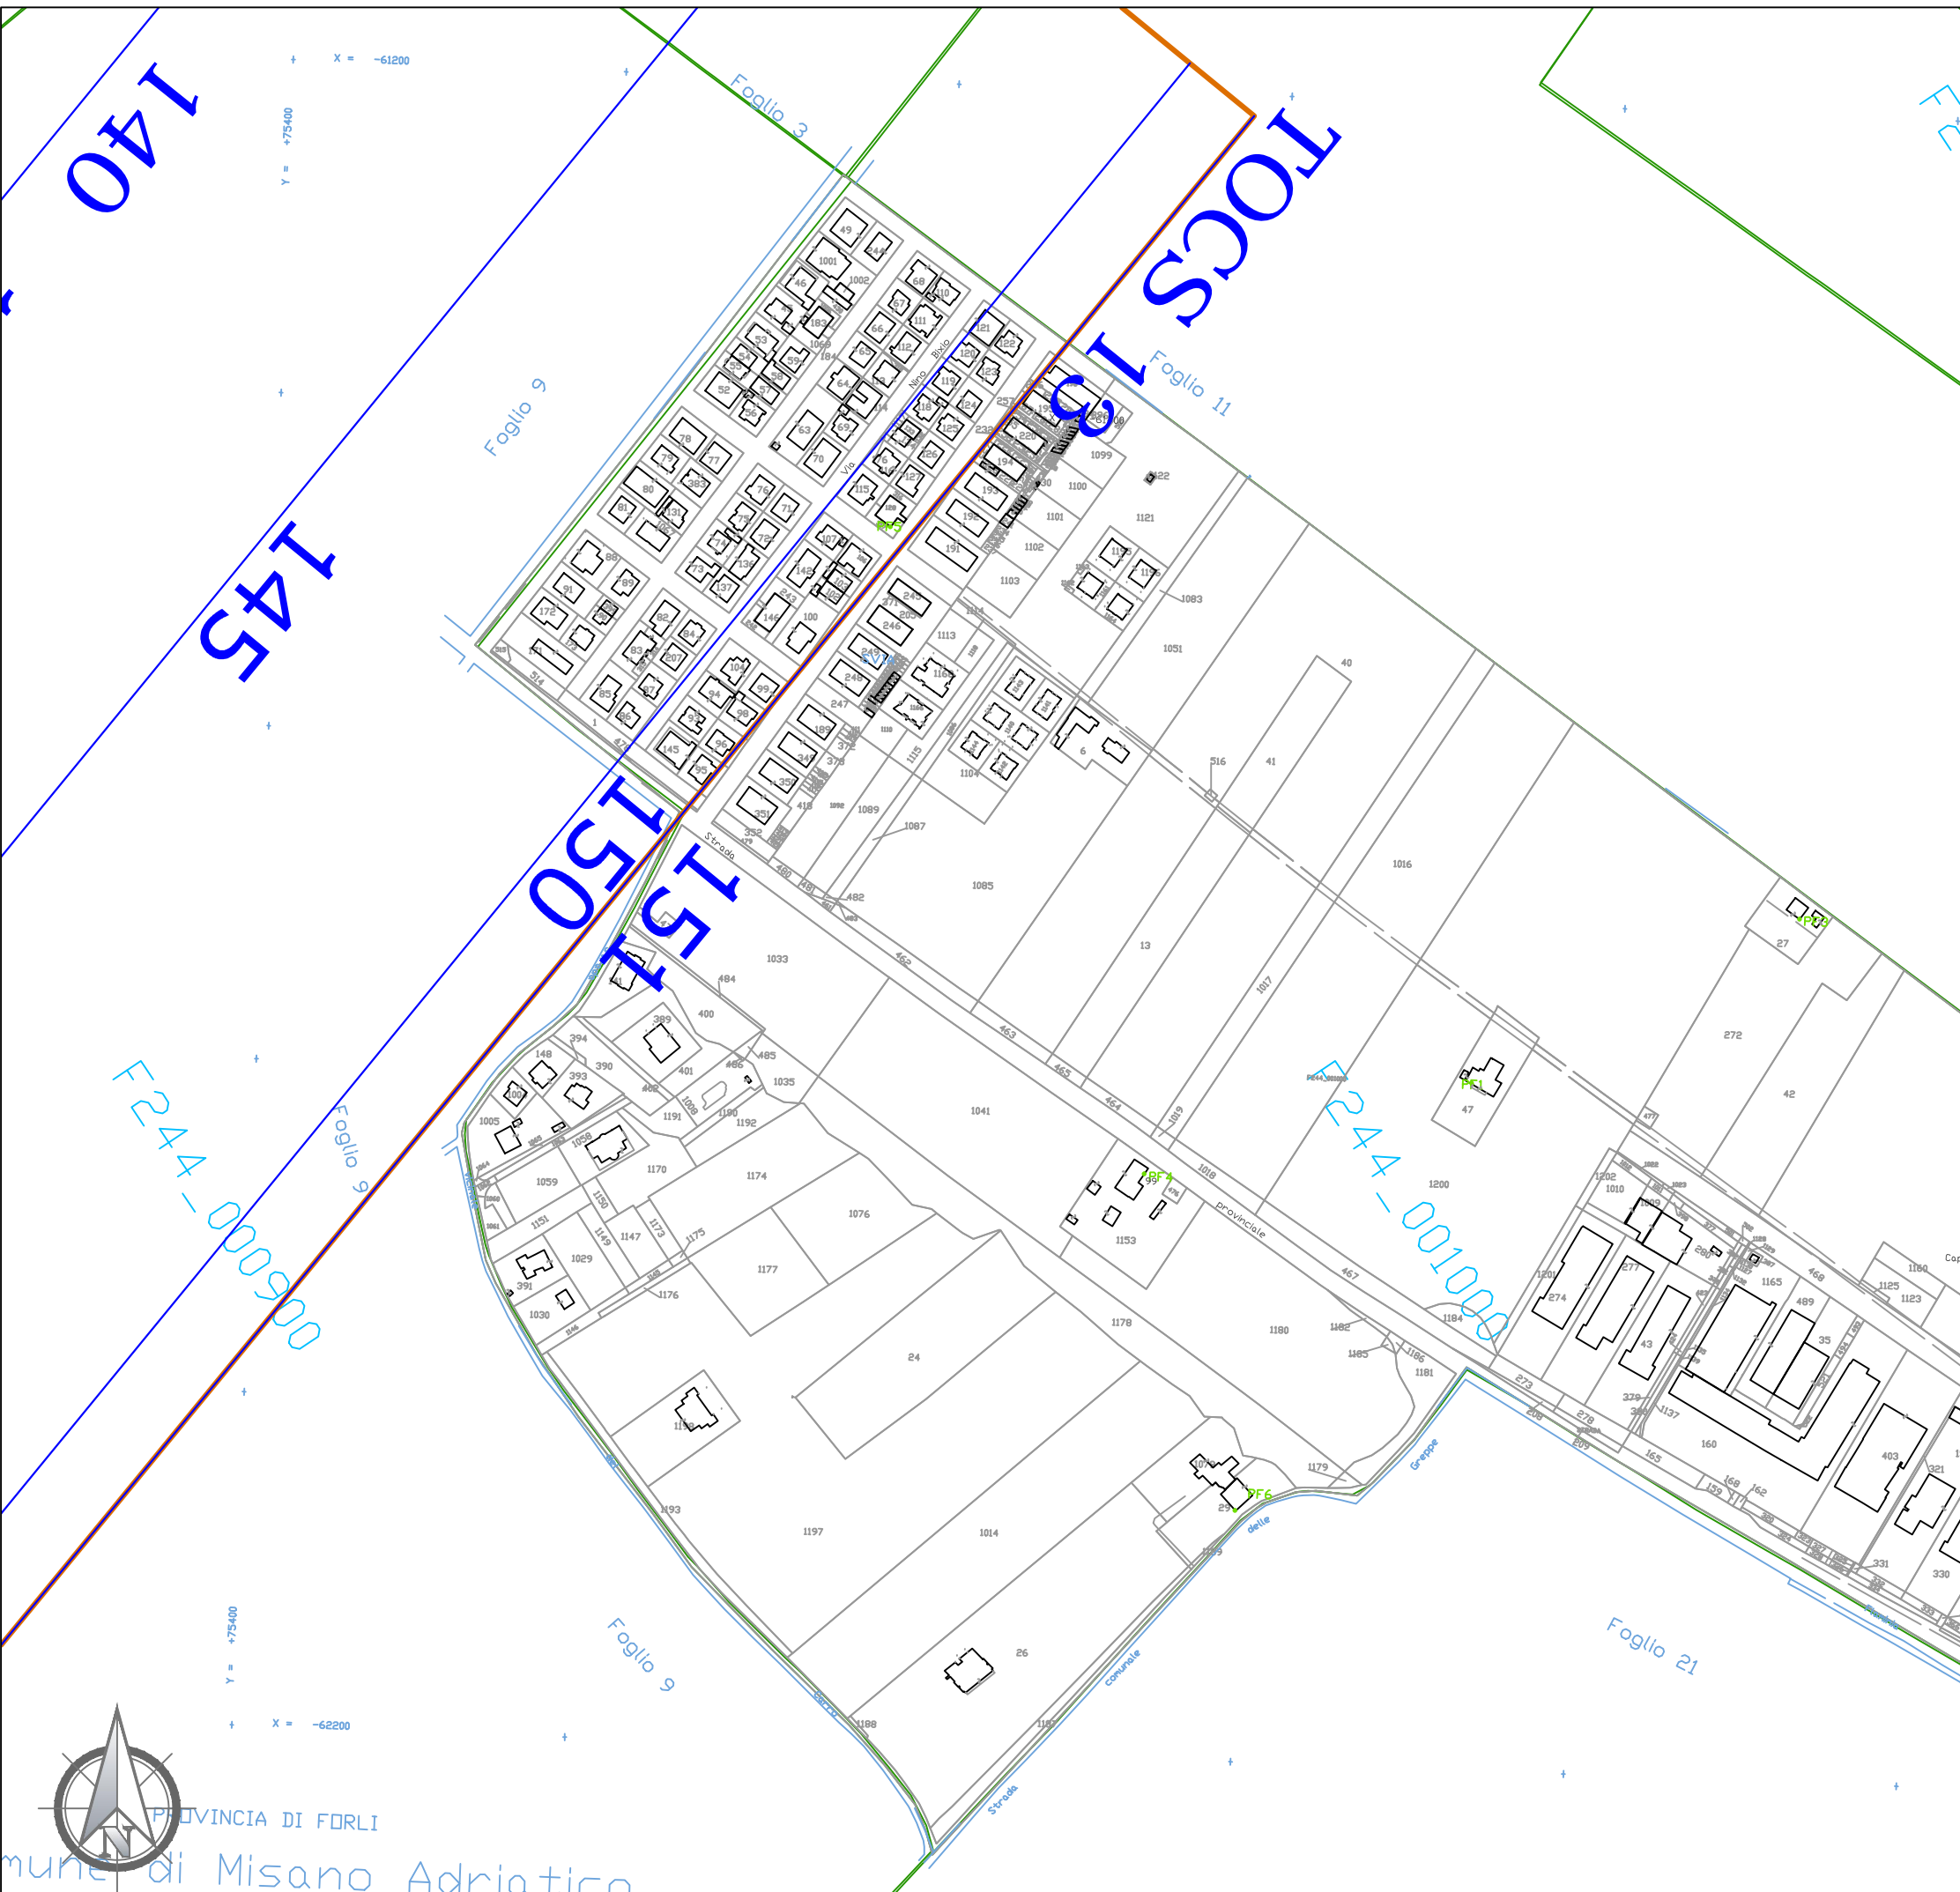

**AEROPORTO INTERNAZIONALE di RIMINI E SAN MARINO**


MAPPE DI VINCOLO LIMITAZIONI RELATIVE AGLI OSTACOLI E AI PERICOLI PER LA NAVIGAZIONE AEREA (art. 707 commi 1.2.3.4 del Codice della Navigazione) - 2° Fase

|   |  |
|---|--|
| Il Post Holder Progettazione<br> | L'Accountable Manager<br>   |
| PROGETTISTI<br>Dott. Ing. Pierluigi Dini<br>Dott. Ing. Biagio Picarella   | COLLABORATORI<br><br><br>Via SS Crocifisso, 19<br>95037 S.G. La Punta (CT) |
| TAV. PC. 173 - Planimetria Catastale FoglioF244001000   |  |
| AIRiminum 2014 S.p.A. Prot. 795/DIR del 15.12.2017  |  |
| Scale: 1:4.000<br>Data: 11/12/2017  |  |




LEGENDA

- TOCS - Superficie di salita al decollo (Colore n. 170)
- AS - Superficie di avvicinamento (Colore n. 10)
- TS - Superficie di transizione (Colore n. 70)
- BALKED LANDING - Superficie di atterraggio interrotto (Colore n. 45)
- IHS - Superficie orizzontale interna (Colore n. 40)
- CS - Superficie conica (Colore n. 40)
- OHS - Superficie orizzontale esterna (Colore n. 40)
- Superficie di involucro (Colore n. 32)
- Limiti Comunali (Colore n. 10)
- ✕✕ Confine Aeroportuale (Colore n. 250)
- Terreno sporgente dal piano ostacoli (Colore n. 220)
- Confine Foglio Catastale (Colore n. 86)
- Particelle Catastali (Colore n. 252)

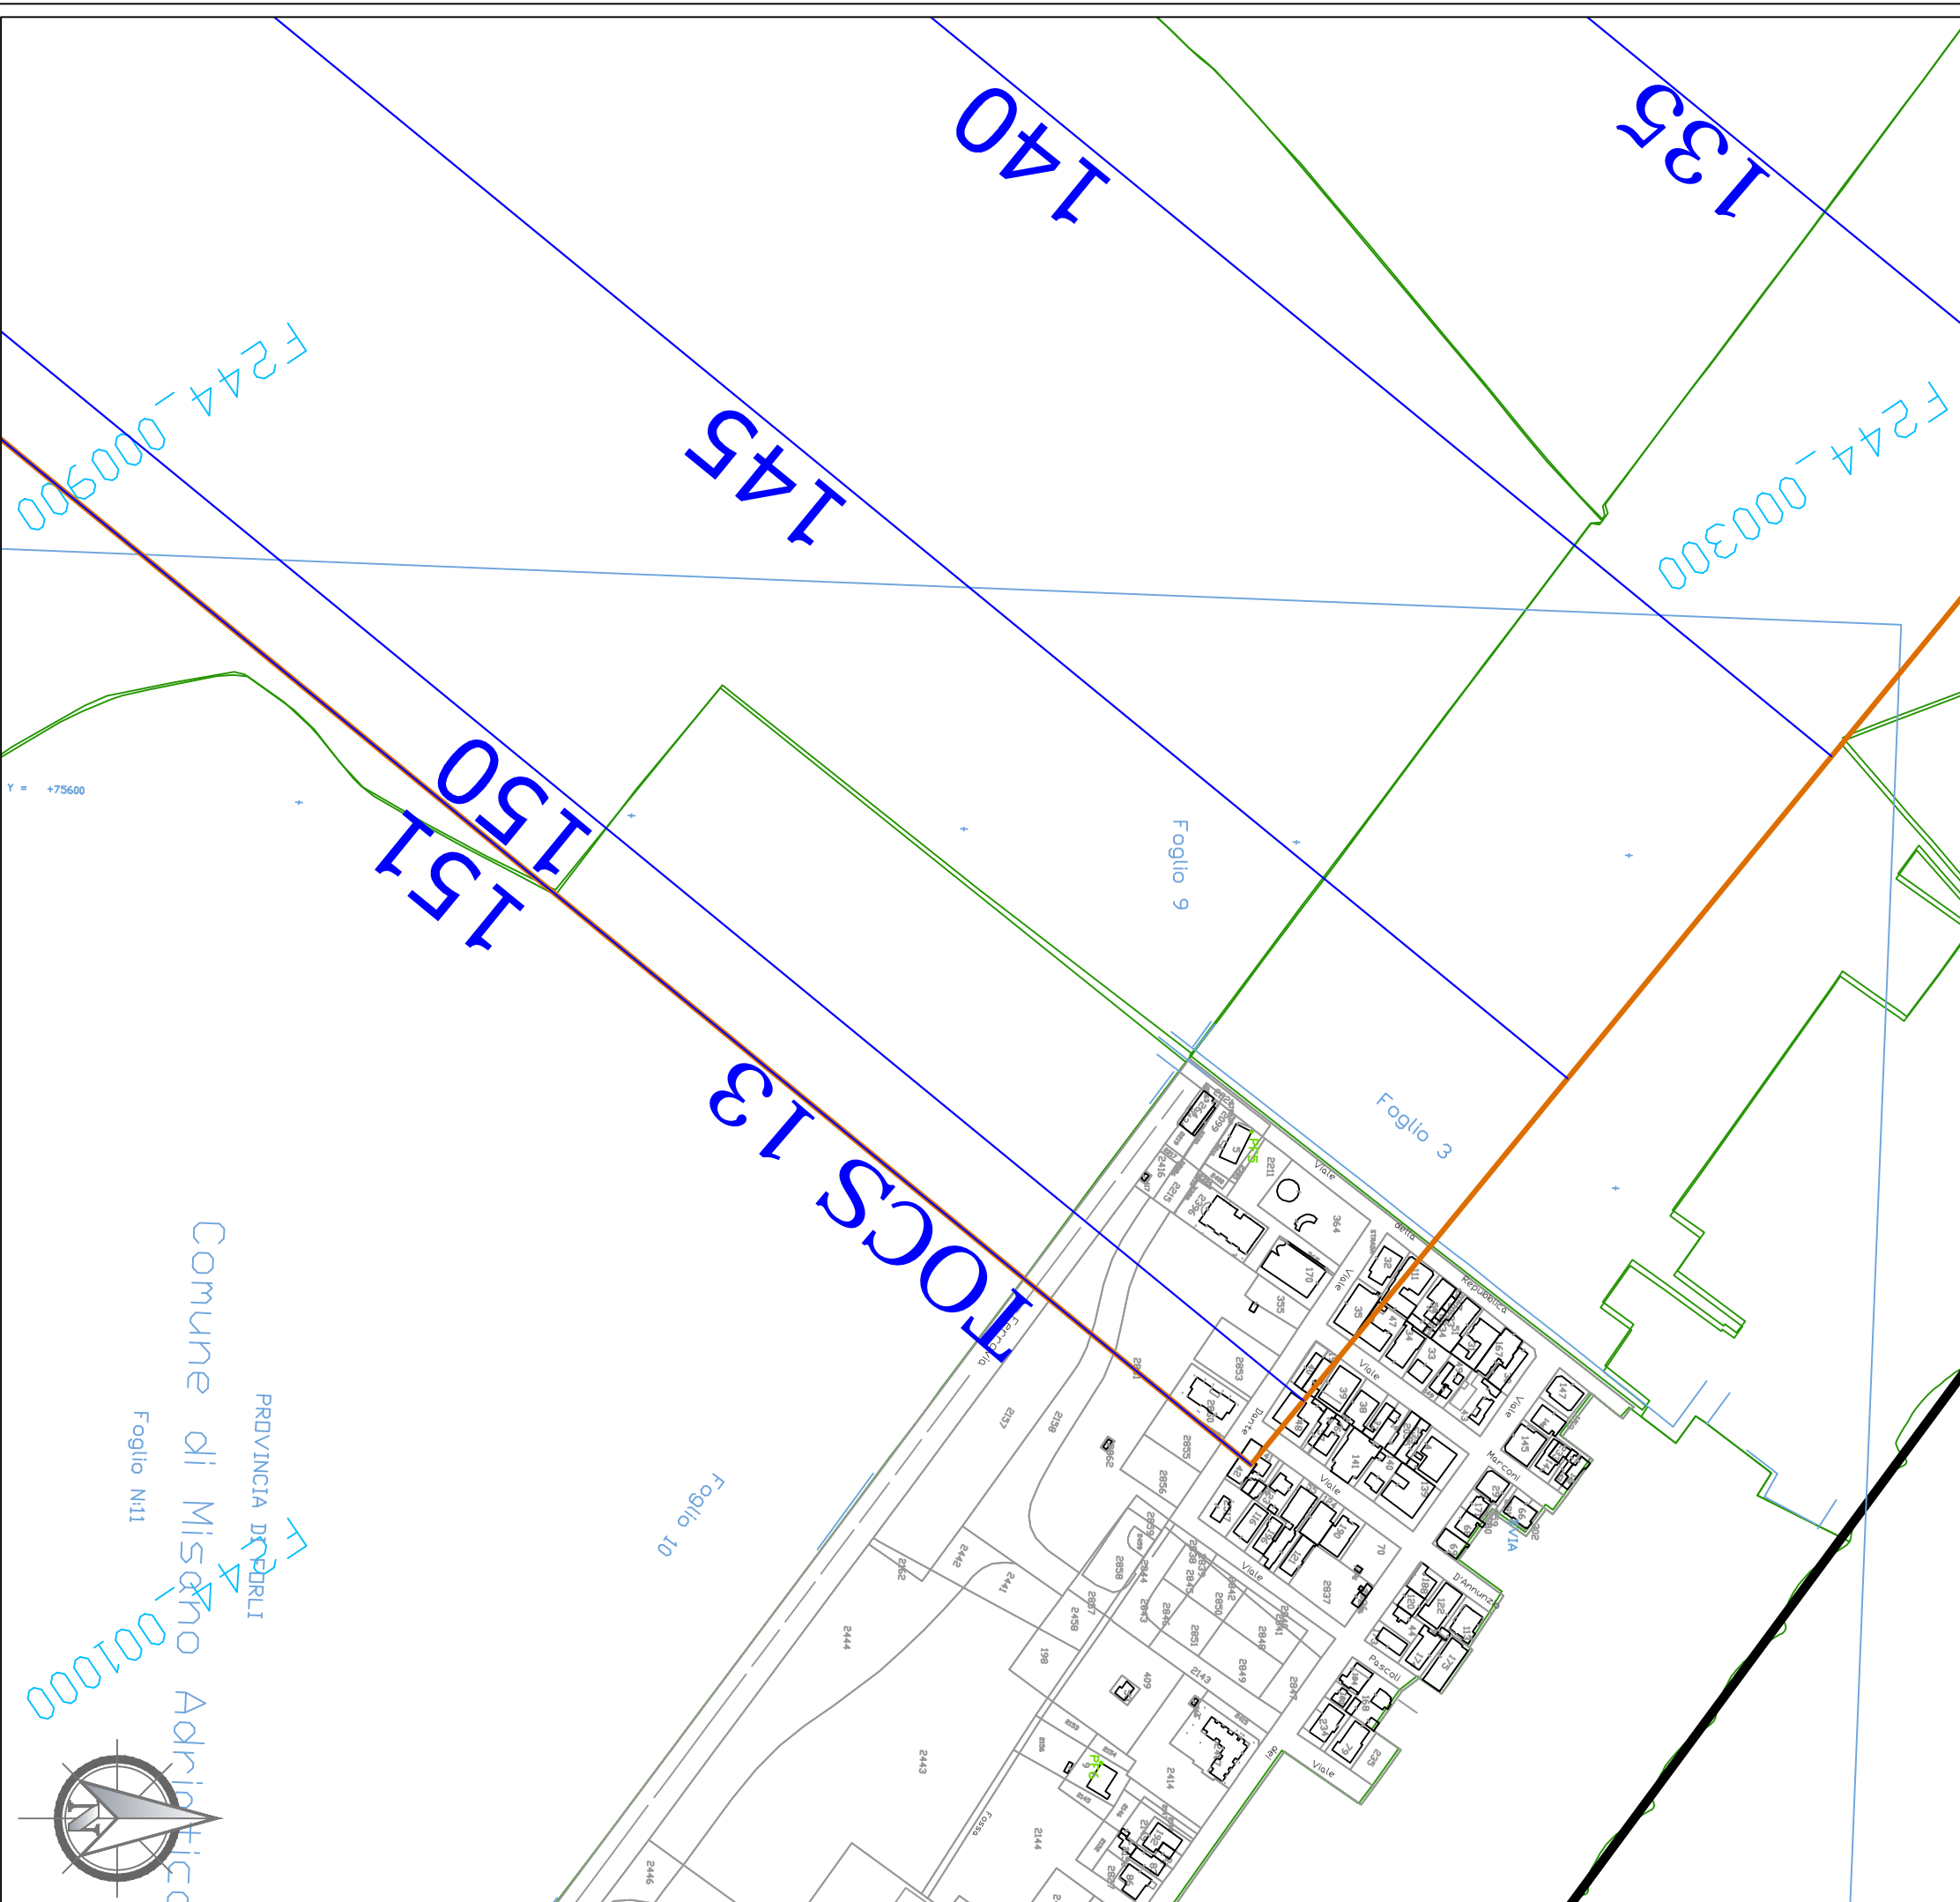

PROVINCIA DI FORLÌ  
 Comune di Misano Adriatico  
 Foglio N°11  
 F244-001000

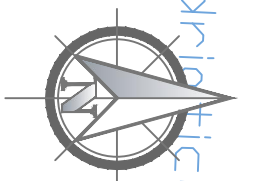


**AEROPORTO INTERNAZIONALE di RIMINI E SAN MARINO**  
 MAPPE DI VINCOLO LIMITAZIONI RELATIVE AGLI OSTACOLI E AI PERICOLI PER LA NAVIGAZIONE AEREA  
 (art. 707 commi 1.2.3.4 del Codice della Navigazione) - 2° Fase

|  |   |
|--|---|
| Il Post Holder Progettazione<br>   | L'Accountable Manager<br>   |
| <b>PROGETTISTI</b><br>Dott. Ing. Pierluigi Dini<br>Dott. Ing. Biagio Picarella | <b>COLLABORATORI</b><br><br><br><br><small>Via SS Crocifisso, 19<br/>95037 S.G. La Punta (CT)</small> |
| TAV. PC. 174 - Planimetria Catastale Foglio F244001100                         |   |
| <small>AIRimum 2014 S.p.A. Prot. 795/DIR del 15.12.2017</small>                | <small>Scale: 1:4.000<br/>Data: 11/12/2017</small>  |



**LEGENDA**


- TOCS - Superficie di salita al decollo (Colore n. 170)
- AS - Superficie di avvicinamento (Colore n. 10)
- TS - Superficie di transizione (Colore n. 70)
- BALKED LANDING - Superficie di atterraggio interrotto (Colore n. 45)
- IHS - Superficie orizzontale interna (Colore n. 40)
- CS - Superficie conica (Colore n. 40)
- OHS - Superficie orizzontale esterna (Colore n. 40)
- Superficie di involucro (Colore n. 32)
- Limiti Comunali (Colore n. 10)
- ✕✕ Confine Aeroportuale (Colore n. 250)
- ▨ Terreno sporgente dal piano ostacoli (Colore n. 220)
- Confine Foglio Catastale (Colore n. 86)
- Particelle Catastali (Colore n. 252)

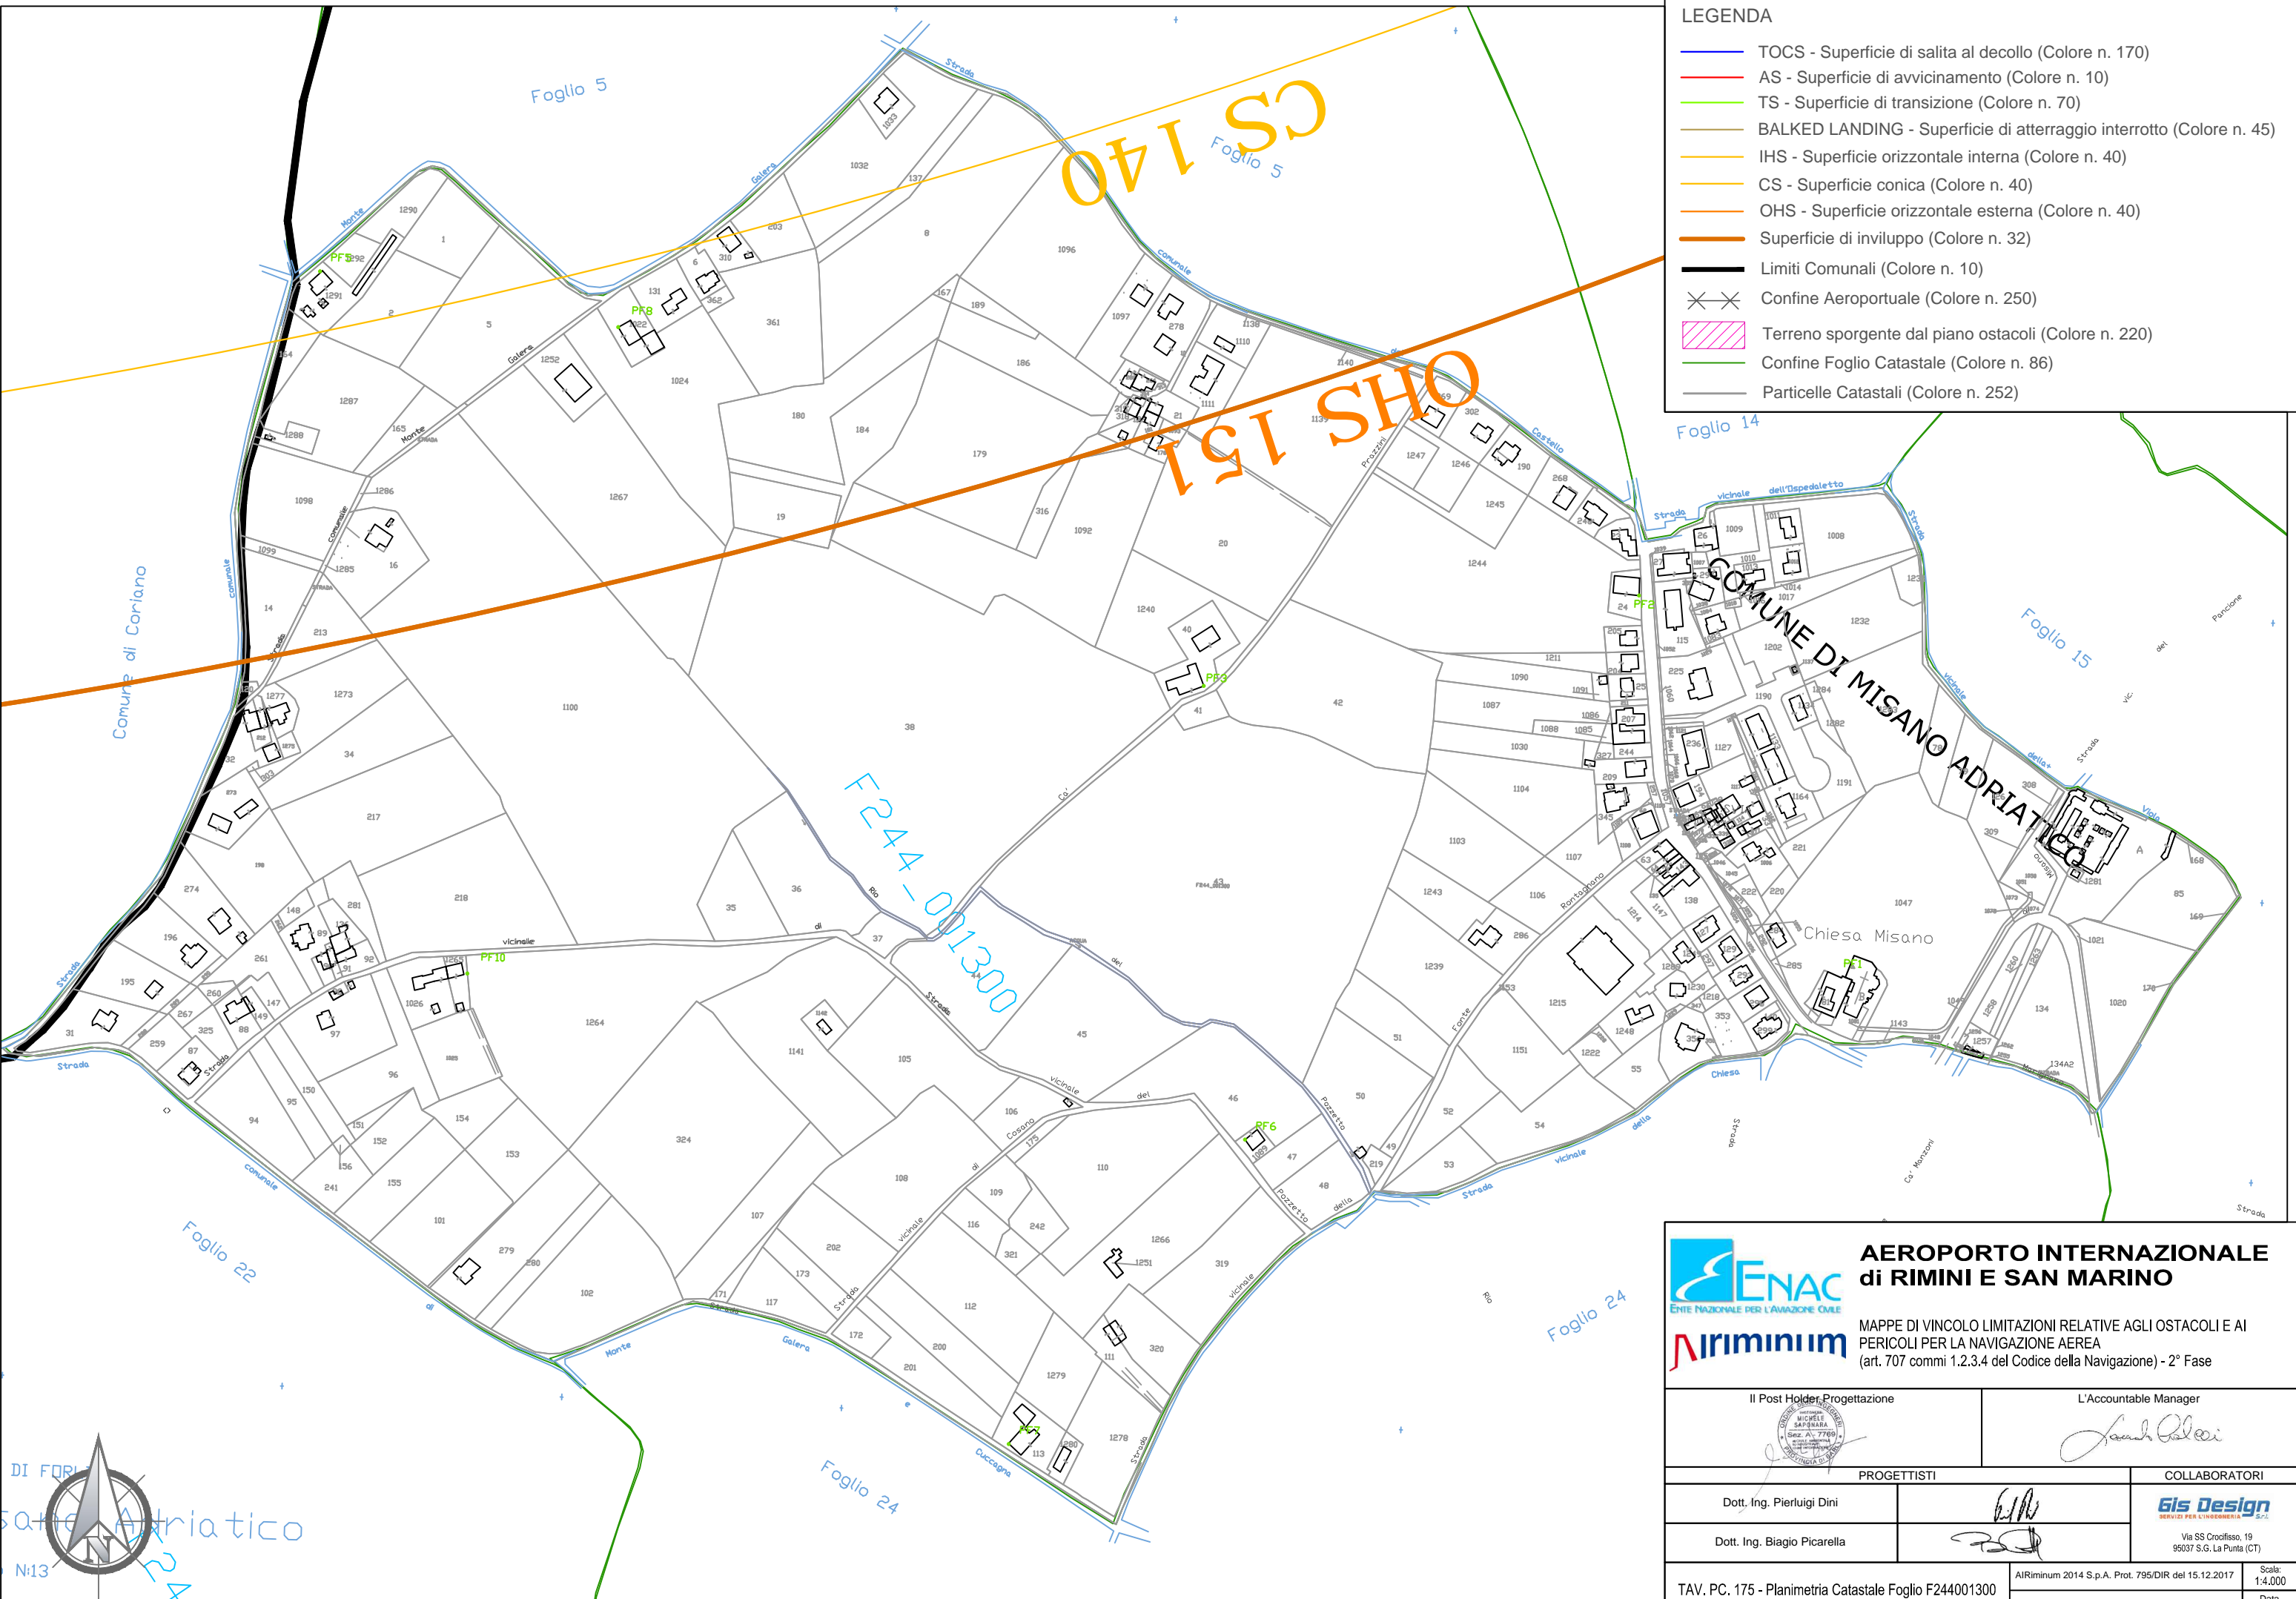


**AEROPORTO INTERNAZIONALE di RIMINI E SAN MARINO**

MAPPE DI VINCOLO LIMITAZIONI RELATIVE AGLI OSTACOLI E AI PERICOLI PER LA NAVIGAZIONE AEREA (art. 707 commi 1.2.3.4 del Codice della Navigazione) - 2° Fase

|   |  |
|---|--|
| Il Post Holder Progettazione<br> | L'Accountable Manager<br>   |
| PROGETTISTI<br>Dott. Ing. Pierluigi Dini<br>Dott. Ing. Biagio Picarella   | COLLABORATORI<br><br><br><b>Gis Design</b><br>SERVIZI PER L'INGEGNERIA S.r.l.<br>Via SS Crocifisso, 19<br>95037 S.G. La Punta (CT) |
| TAV. PC. 175 - Planimetria Catastale Foglio F244001300  |  |
| AIRiminum 2014 S.p.A. Prot. 795/DIR del 15.12.2017<br>Scale: 1:4.000<br>Data: 11/12/2017                              |  |

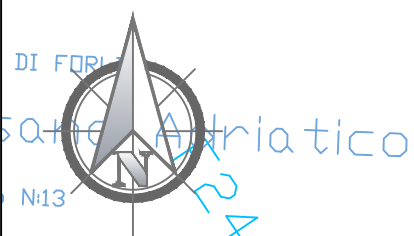

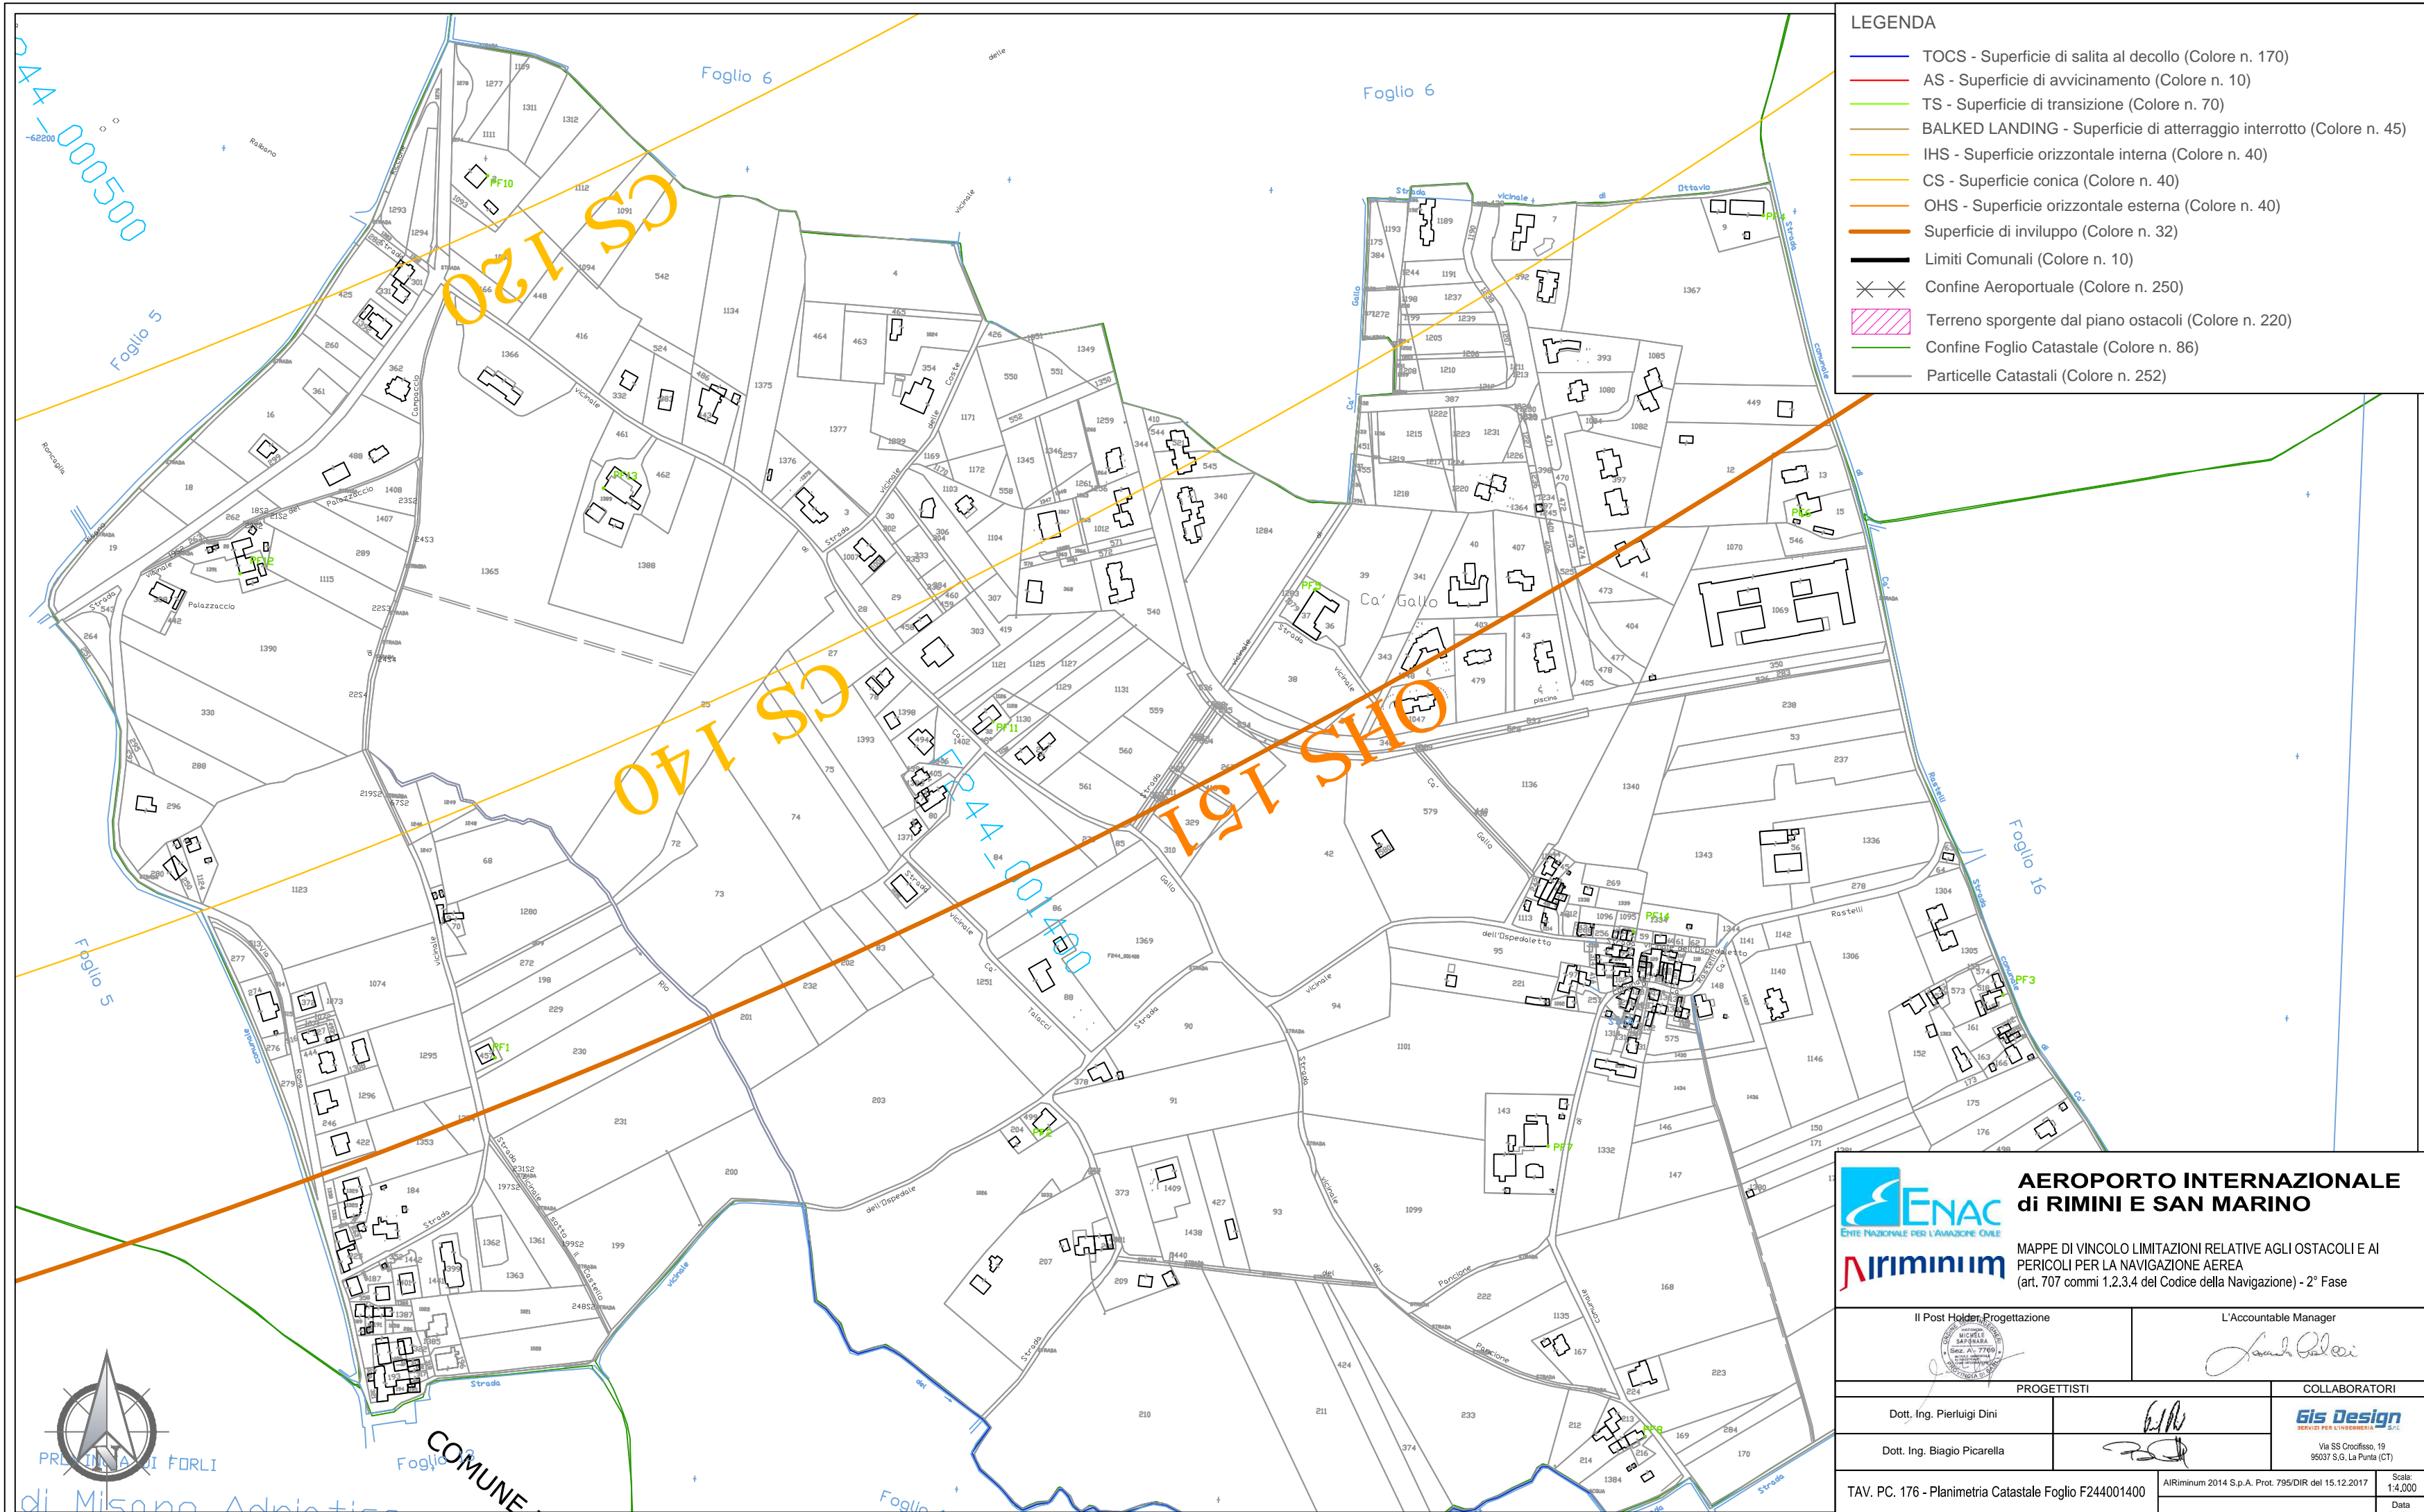

**LEGENDA**

- TOCS - Superficie di salita al decollo (Colore n. 170)
- AS - Superficie di avvicinamento (Colore n. 10)
- TS - Superficie di transizione (Colore n. 70)
- BALKED LANDING - Superficie di atterraggio interrotto (Colore n. 45)
- IHS - Superficie orizzontale interna (Colore n. 40)
- CS - Superficie conica (Colore n. 40)
- OHS - Superficie orizzontale esterna (Colore n. 40)
- Superficie di inviluppo (Colore n. 32)
- Limiti Comunali (Colore n. 10)
- ✕✕ Confine Aeroportuale (Colore n. 250)
- Terreno sporgente dal piano ostacoli (Colore n. 220)
- Confine Foglio Catastale (Colore n. 86)
- Particelle Catastali (Colore n. 252)



**AEROPORTO INTERNAZIONALE  
di RIMINI E SAN MARINO**

MAPPE DI VINCOLO LIMITAZIONI RELATIVE AGLI OSTACOLI E AI  
PERICOLI PER LA NAVIGAZIONE AEREA  
(art. 707 commi 1,2,3,4 del Codice della Navigazione) - 2° Fase

|   |  |
|---|--|
| Il Post Holder Progettazione<br> | L'Accountable Manager<br>   |
| PROGETTISTI<br>Dott. Ing. Pierluigi Dini<br>Dott. Ing. Biagio Picarella   | COLLABORATORI<br><br><br><small>Via SS Crocifisso, 19<br/>95037 S.G. La Punta (CT)</small> |
| TAV. PC. 176 - Planimetria Catastale Foglio F244001400  |  |
| <small>AIRiminum 2014 S.p.A. Prot. 795/DIR del 15.12.2017</small>   | <small>Scale: 1:4,000<br/>Data: 11/12/2017</small>   |