


ENTRATA
PARTE NUOVA

ENTRATA PARTE VECCHIA

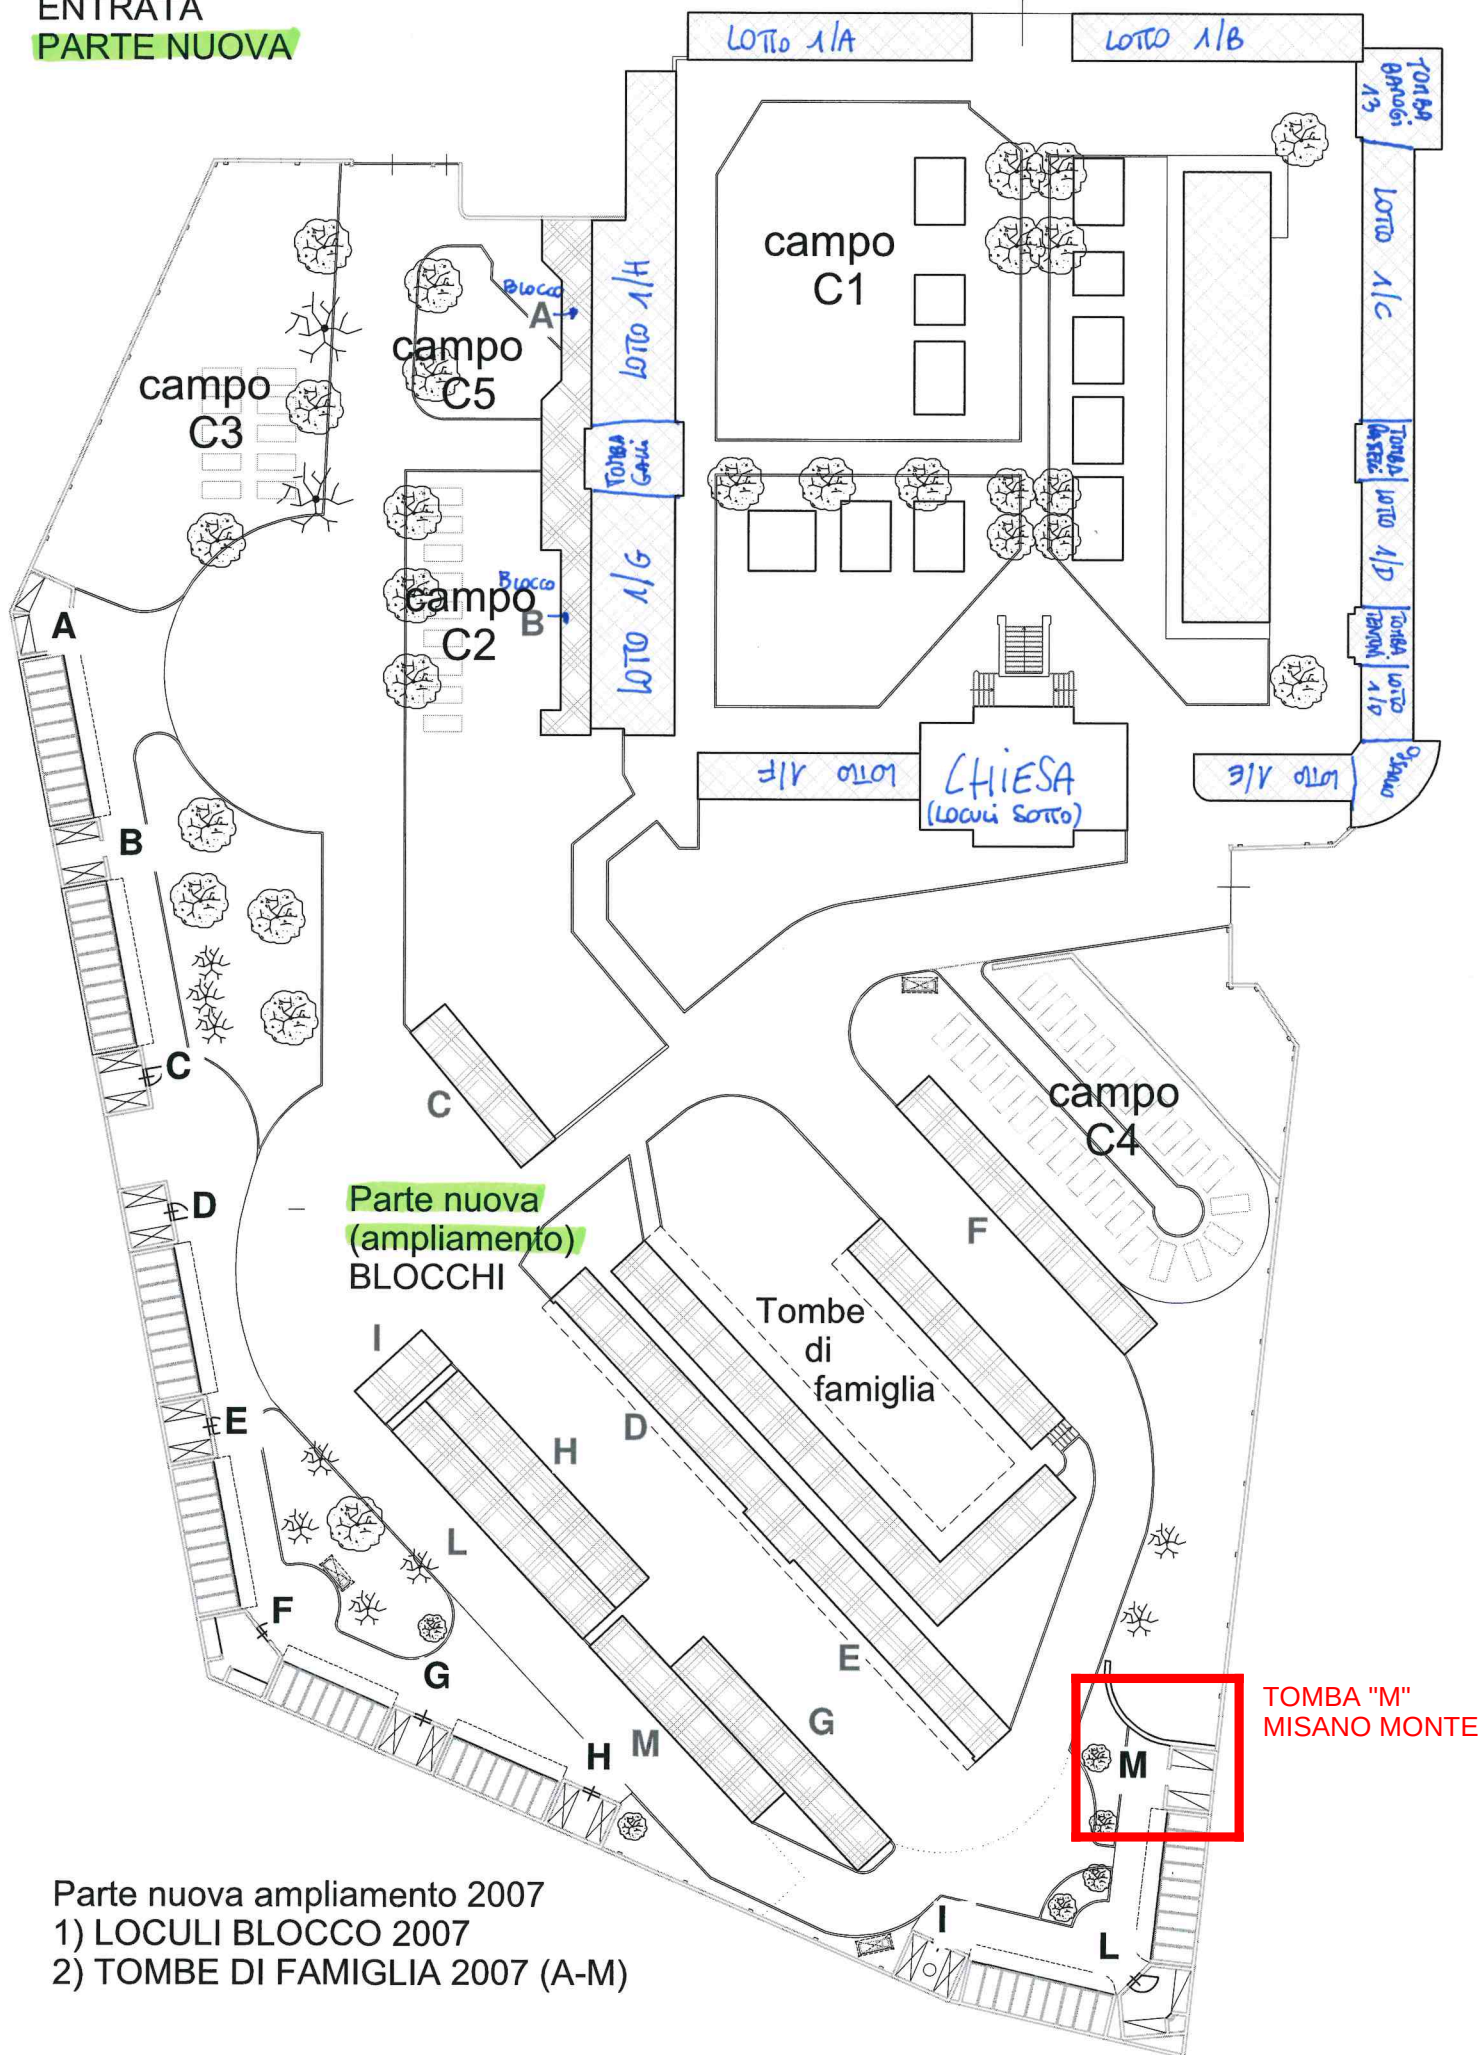


Parte nuova ampliamento 2007

1) LOCULI BLOCCO 2007

2) TOMBE DI FAMIGLIA 2007 (A-M)

CIMITERO DI SCACCIANO

TOMBA "6"
SCACCIANO

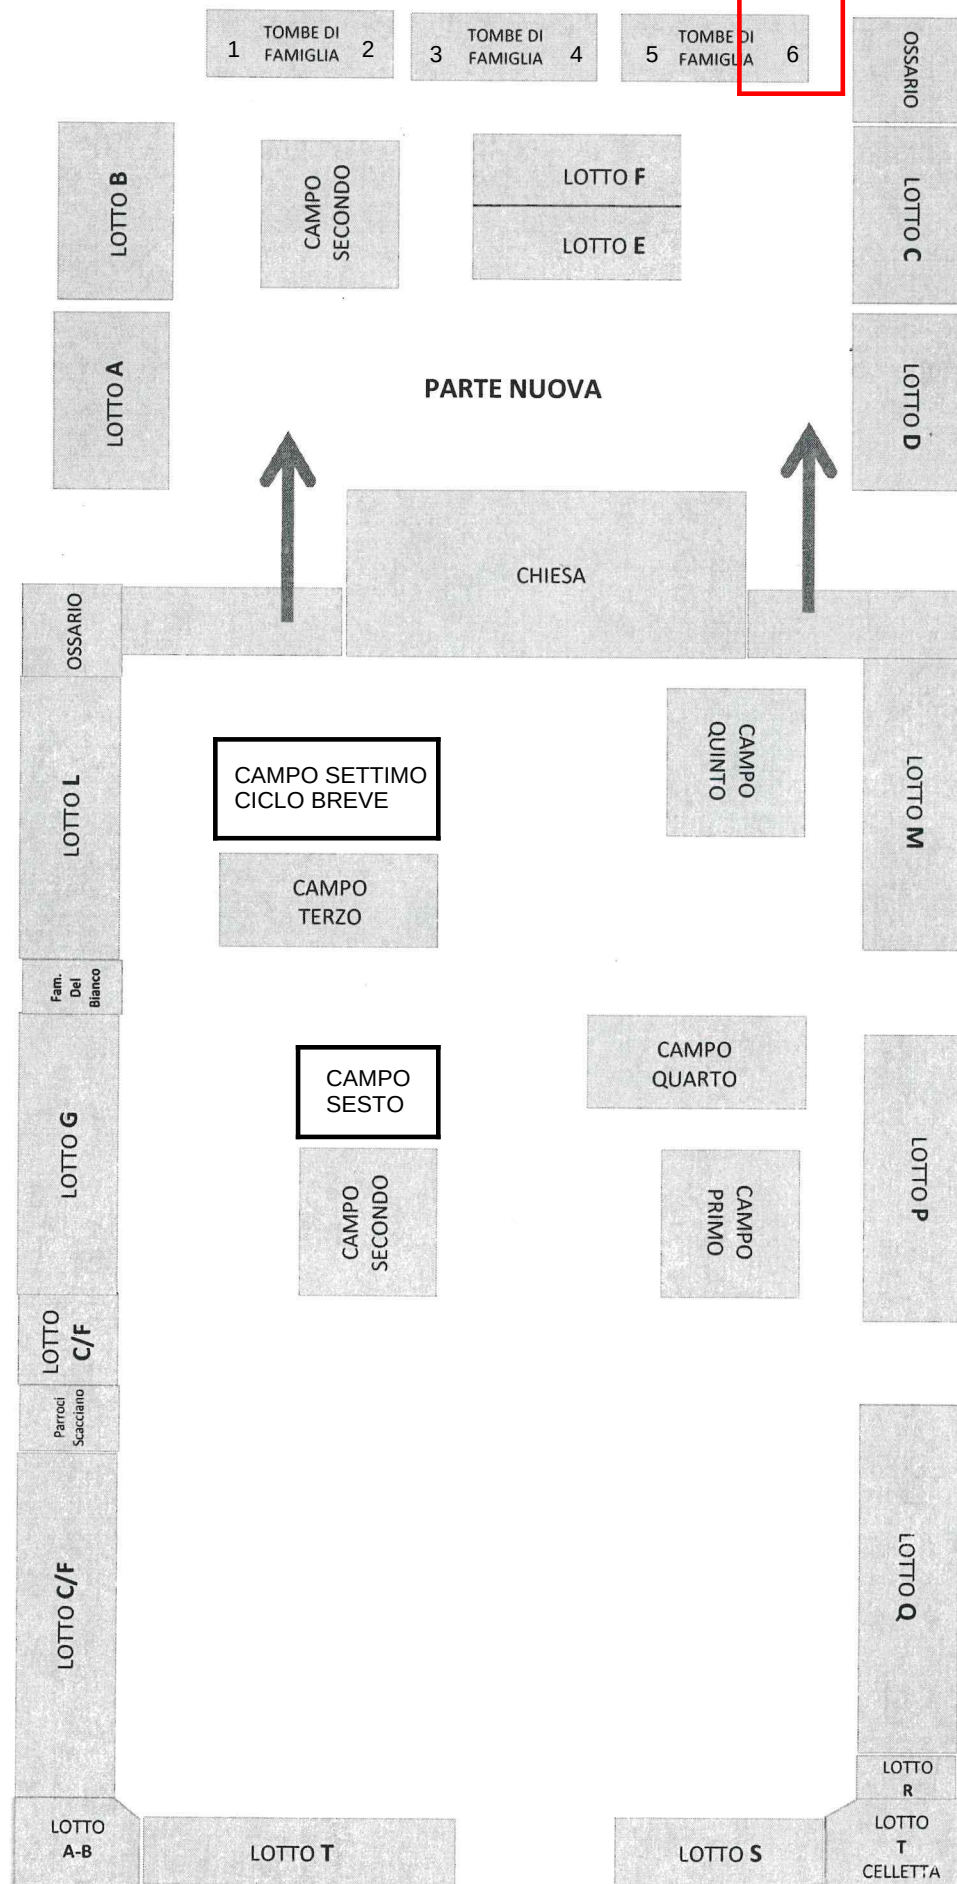

ENTRATA